





Noordgevel, voorzijde

gevelaanzichten schaal 1:100
0 1 2 3 4 5 M

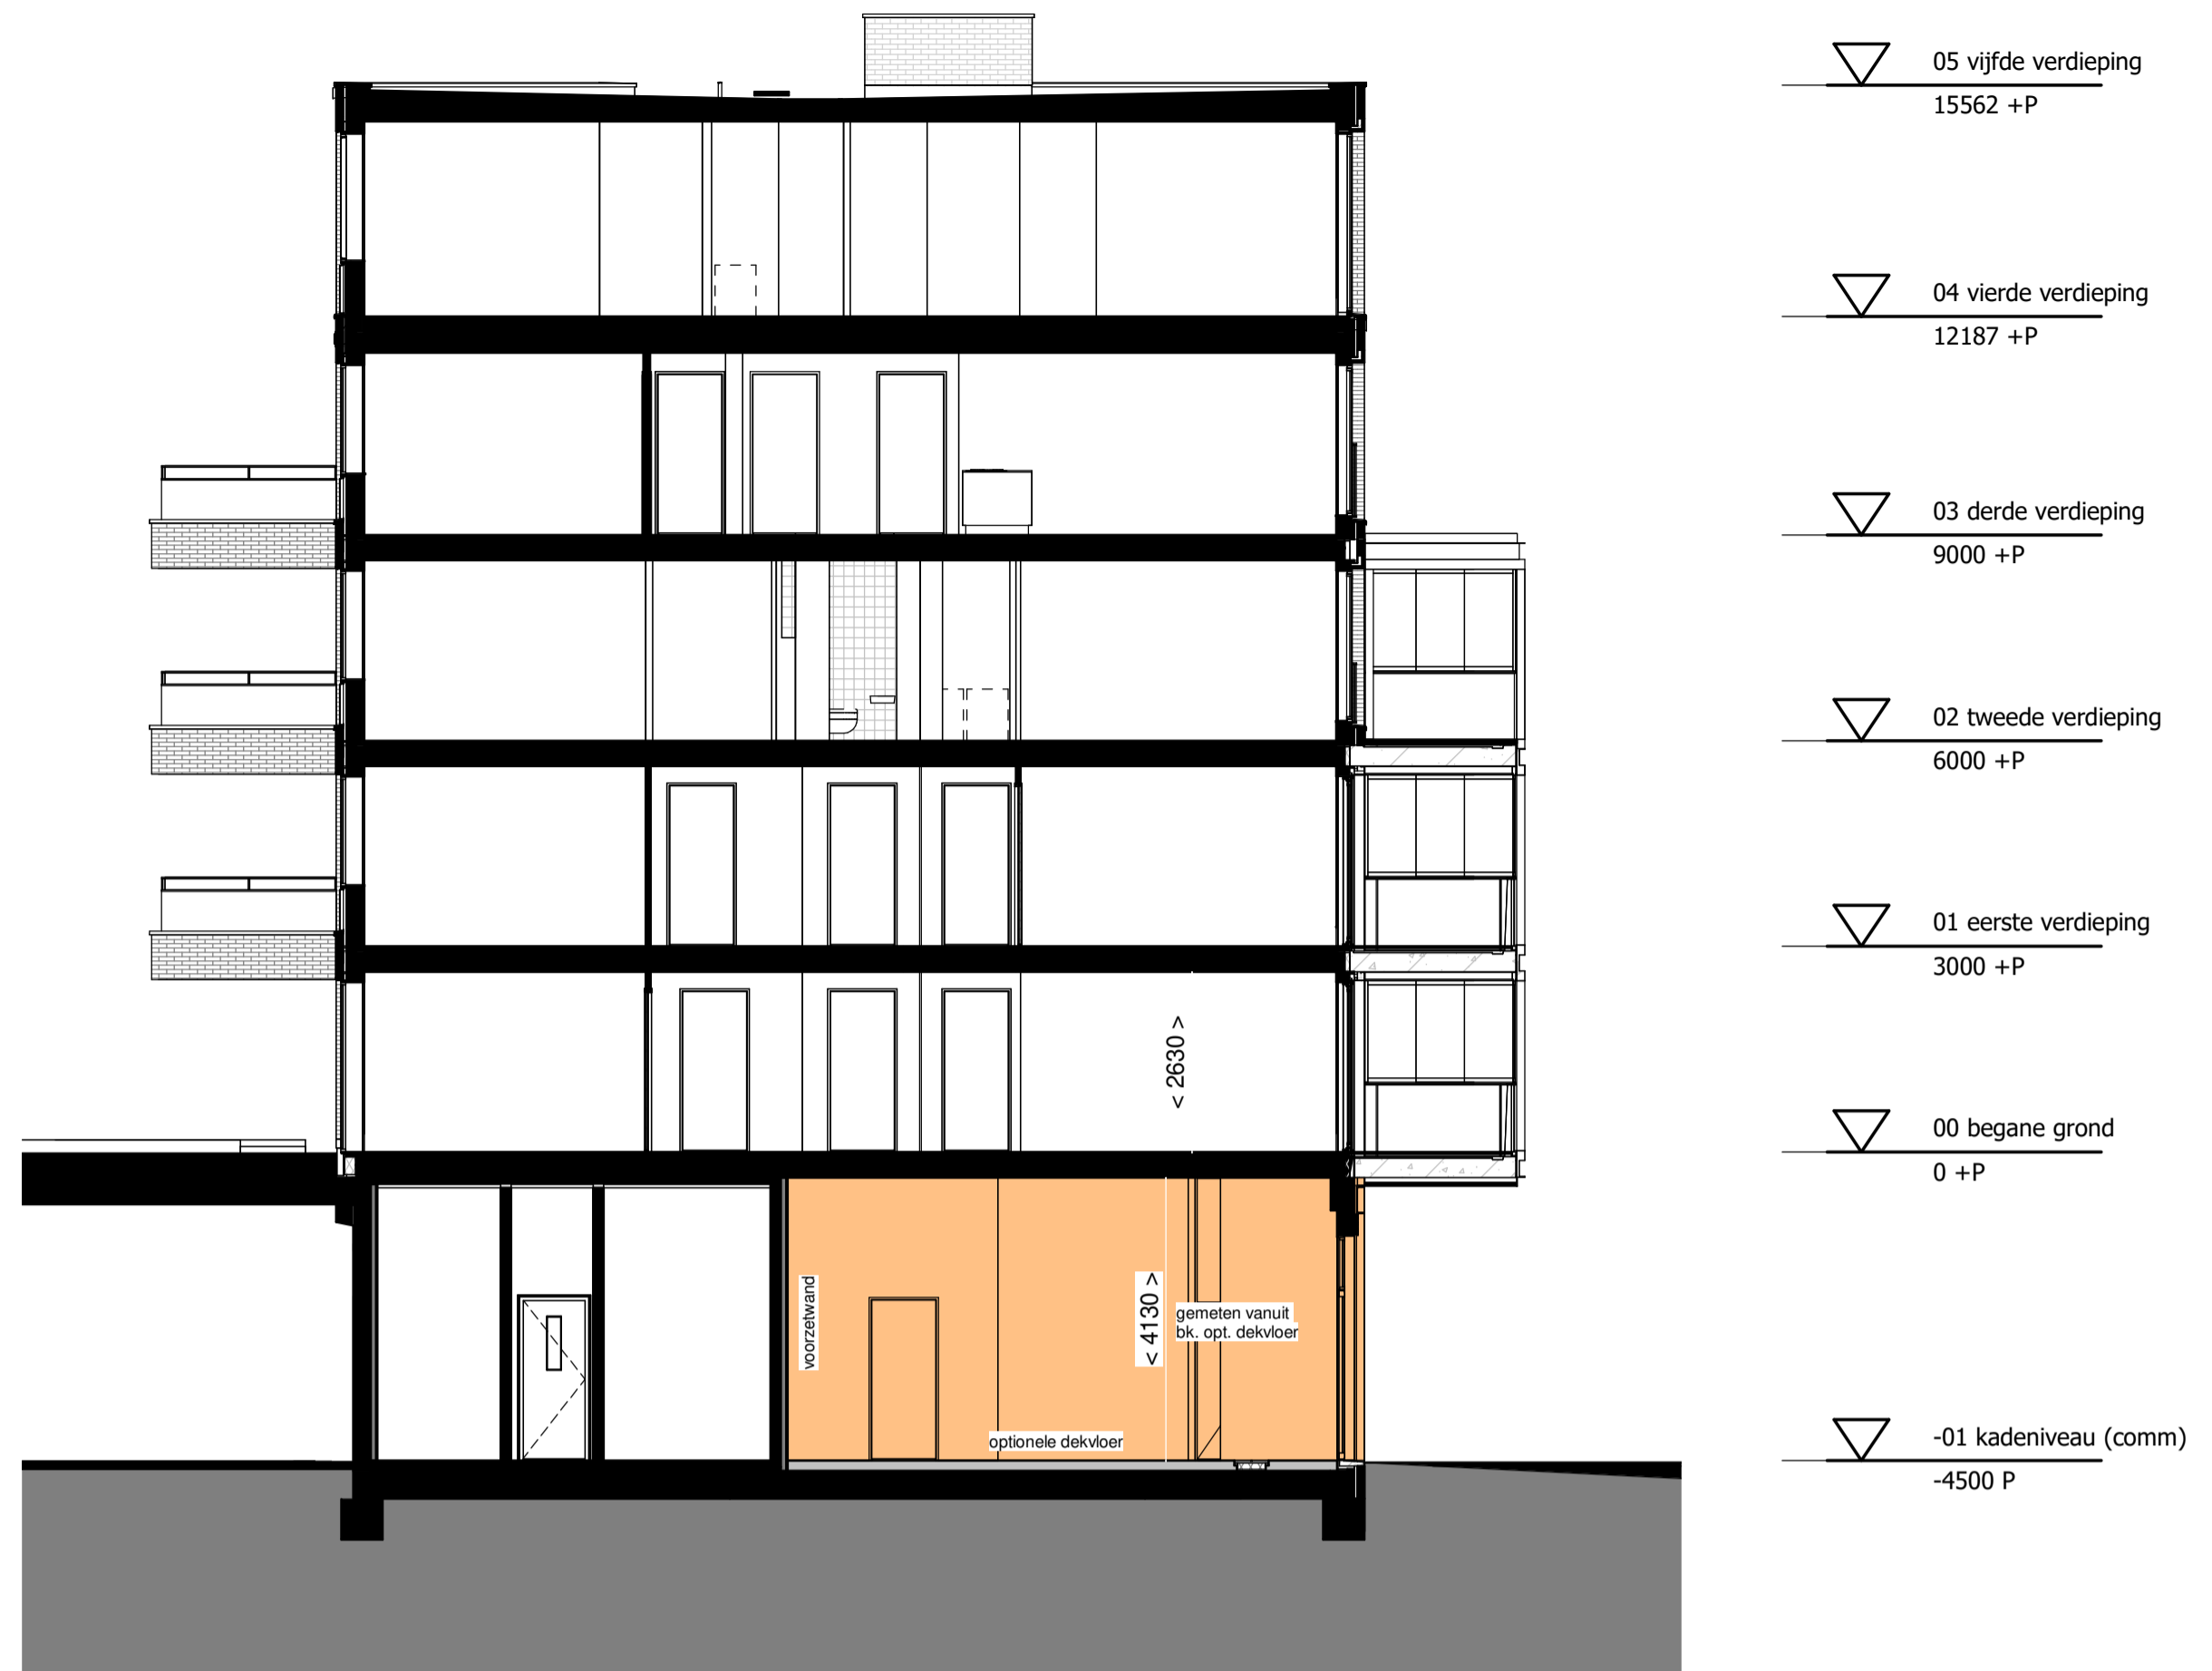


doorsnede - unit 3

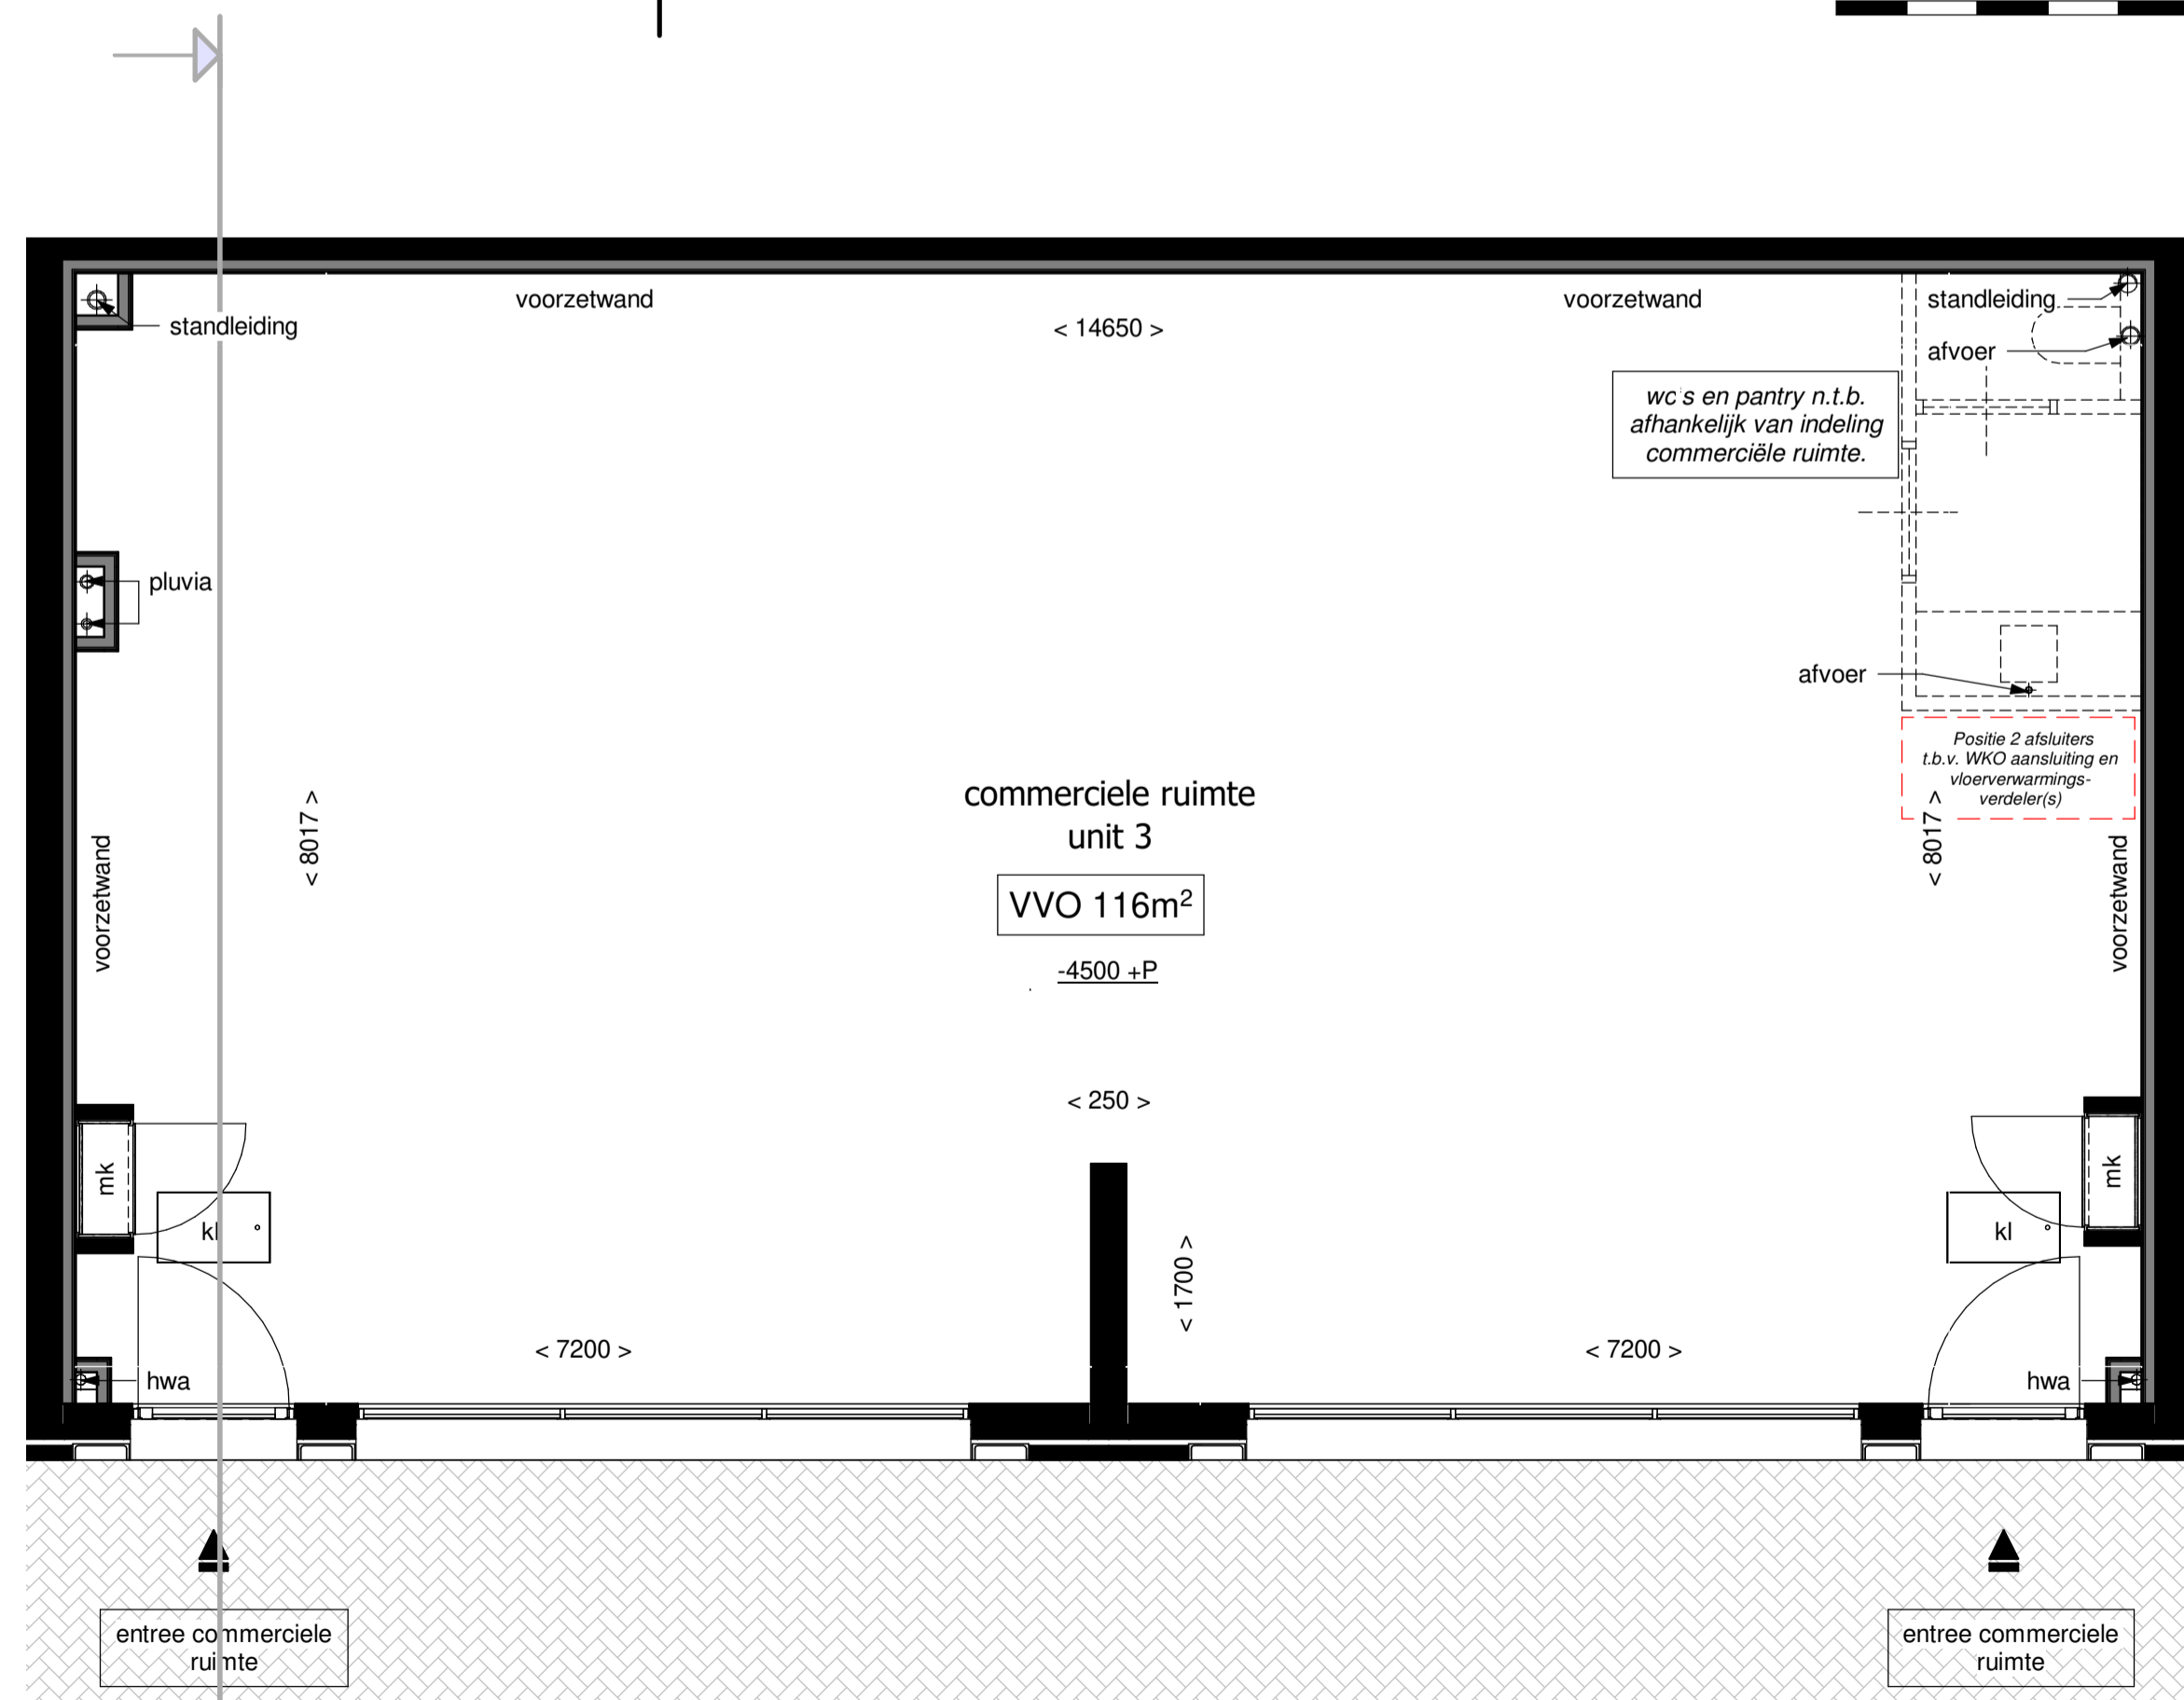


kadeniveau - unit 3


plattegrond schaal 1:50
0 1 2 3 4 5 M

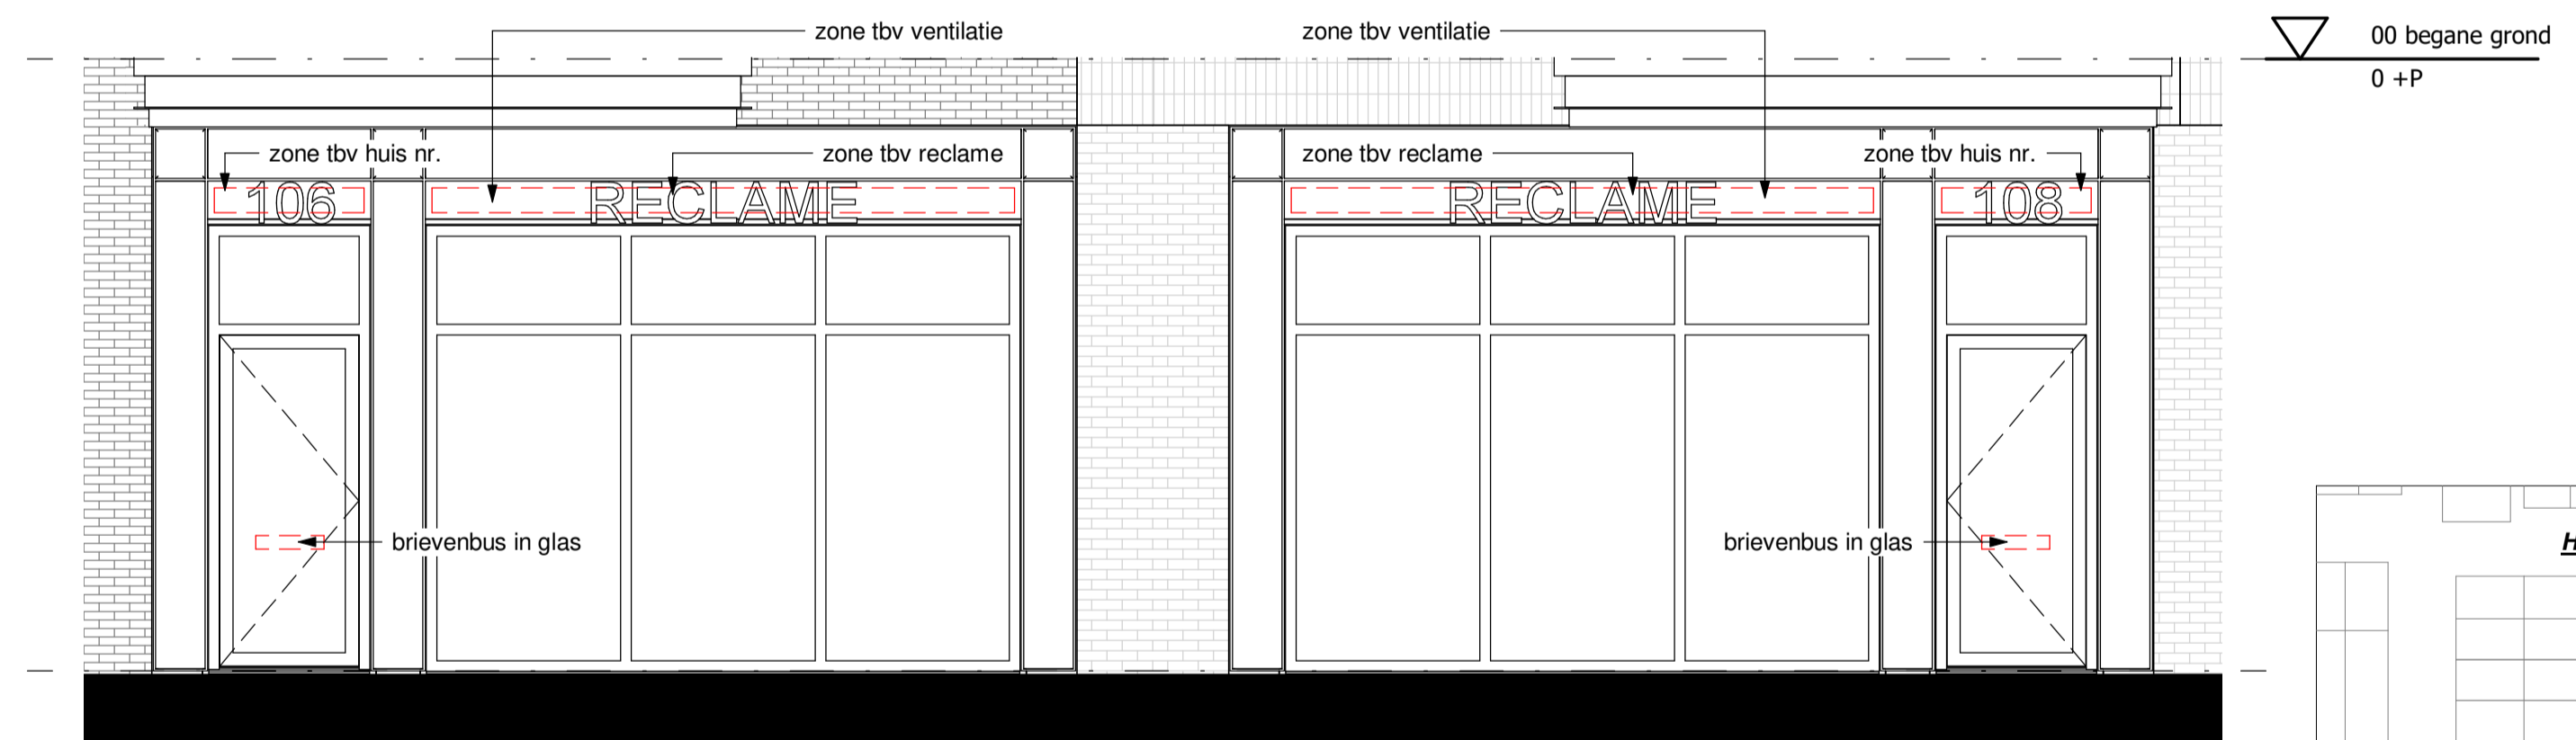

Plint unit 3

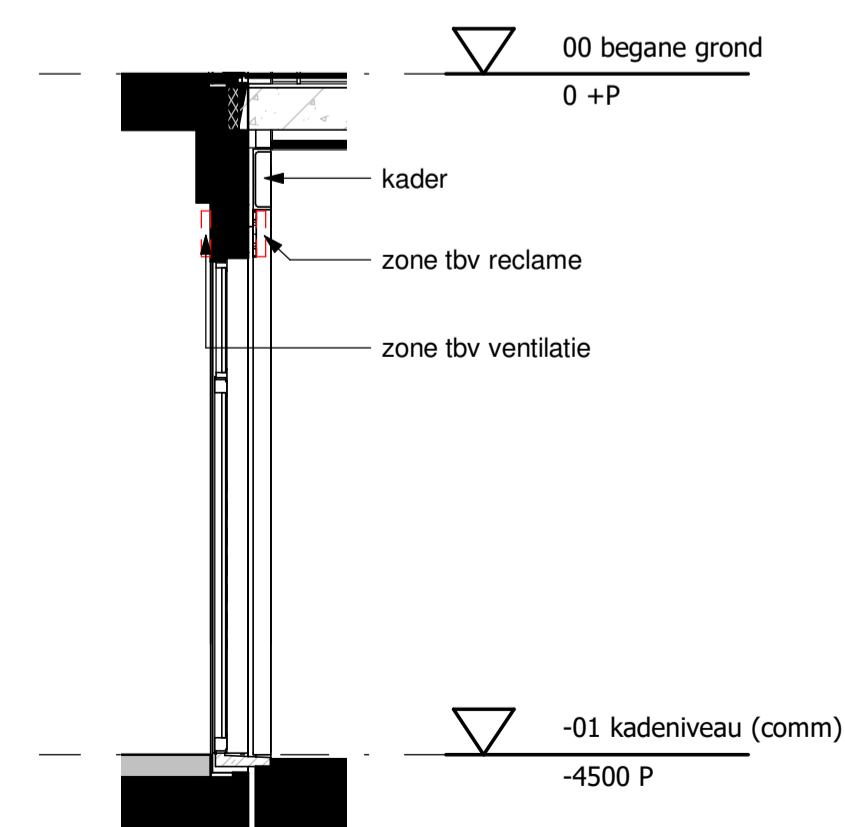

Plint unit 3

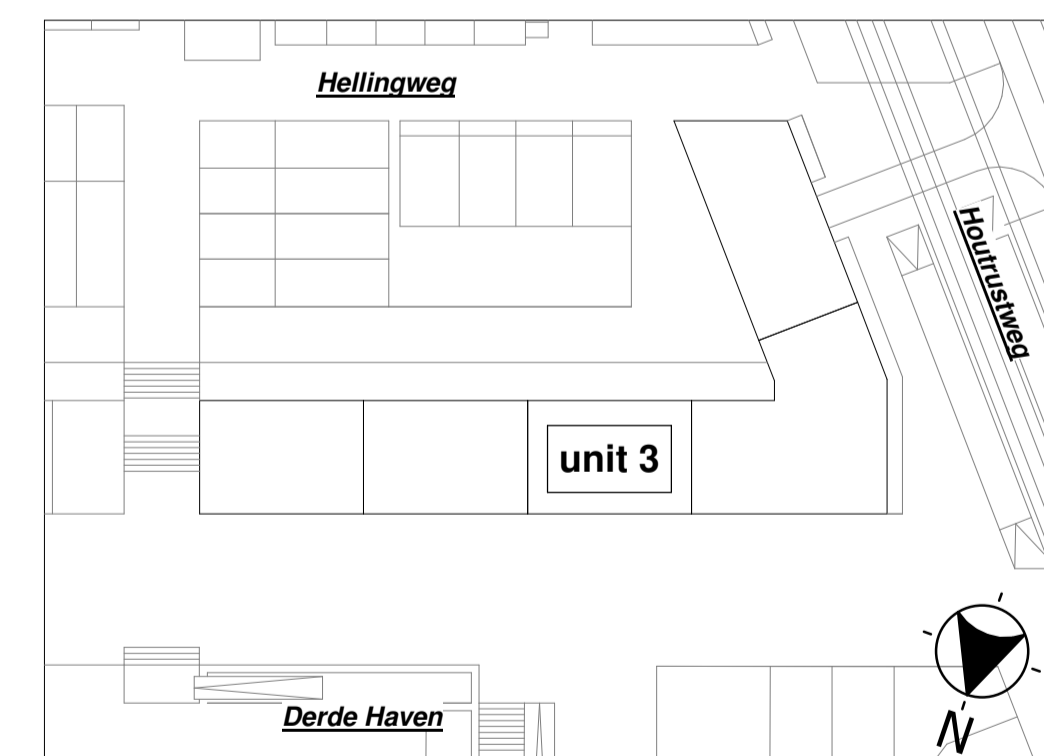

hfb

postadres
Postbus 29137
3001 GC Rotterdam

bezoekadres
Weena 723
Groothandelsgebouw ingang C3

telefoonnummer
010 266 66 44

website
www.hfb-groep.nl
e-mail
info@hfb-groep.nl

opdrachtgever
CV De Zuid

projectmanager
JB

gewijzigd
a 01-05-2020
b 21-12-2020

project
Zuidhaven Scheveningen
onderdeel
commerciële ruimte, unit 3(A1)

fase
TU

getekend
26-11-2019

formaat
A1

schaal
1:50 /
1:100

projectcode
17120

tekeningcode
AO-65