



kadeniveau - unit 5
schaal 1:50




voorgevel
schaal 1:100

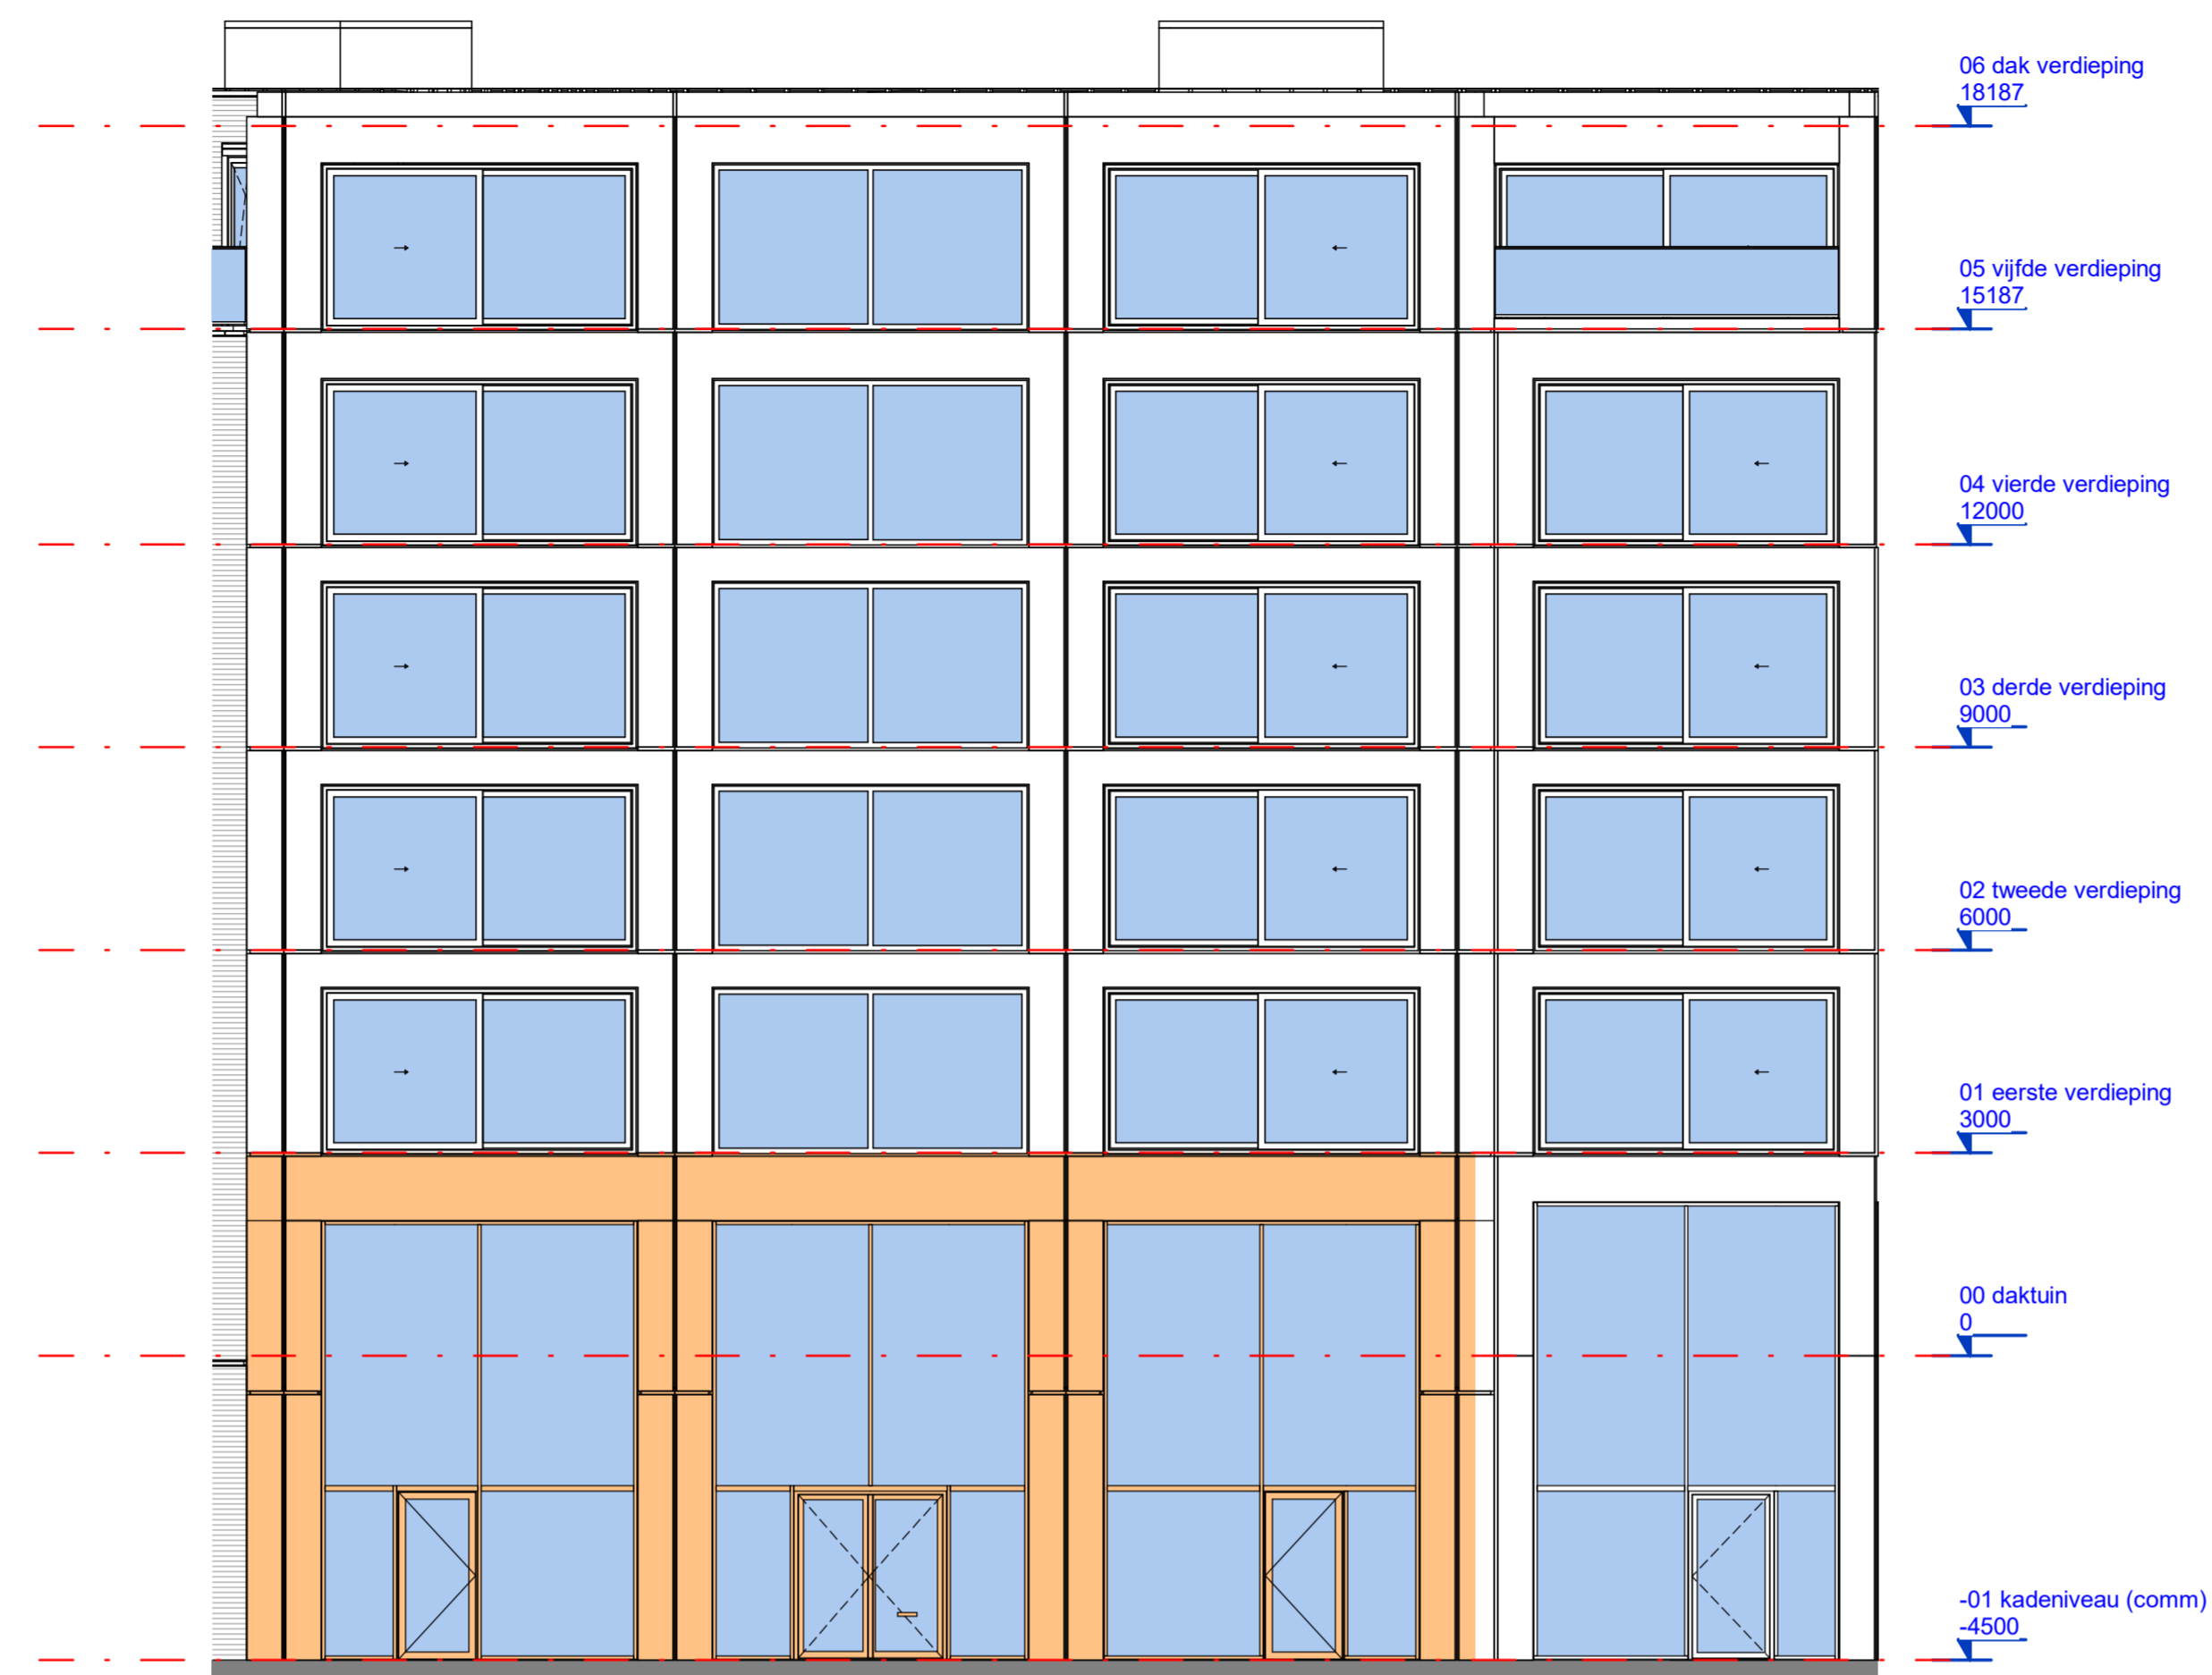


doorsnede - unit 5
schaal 1:100

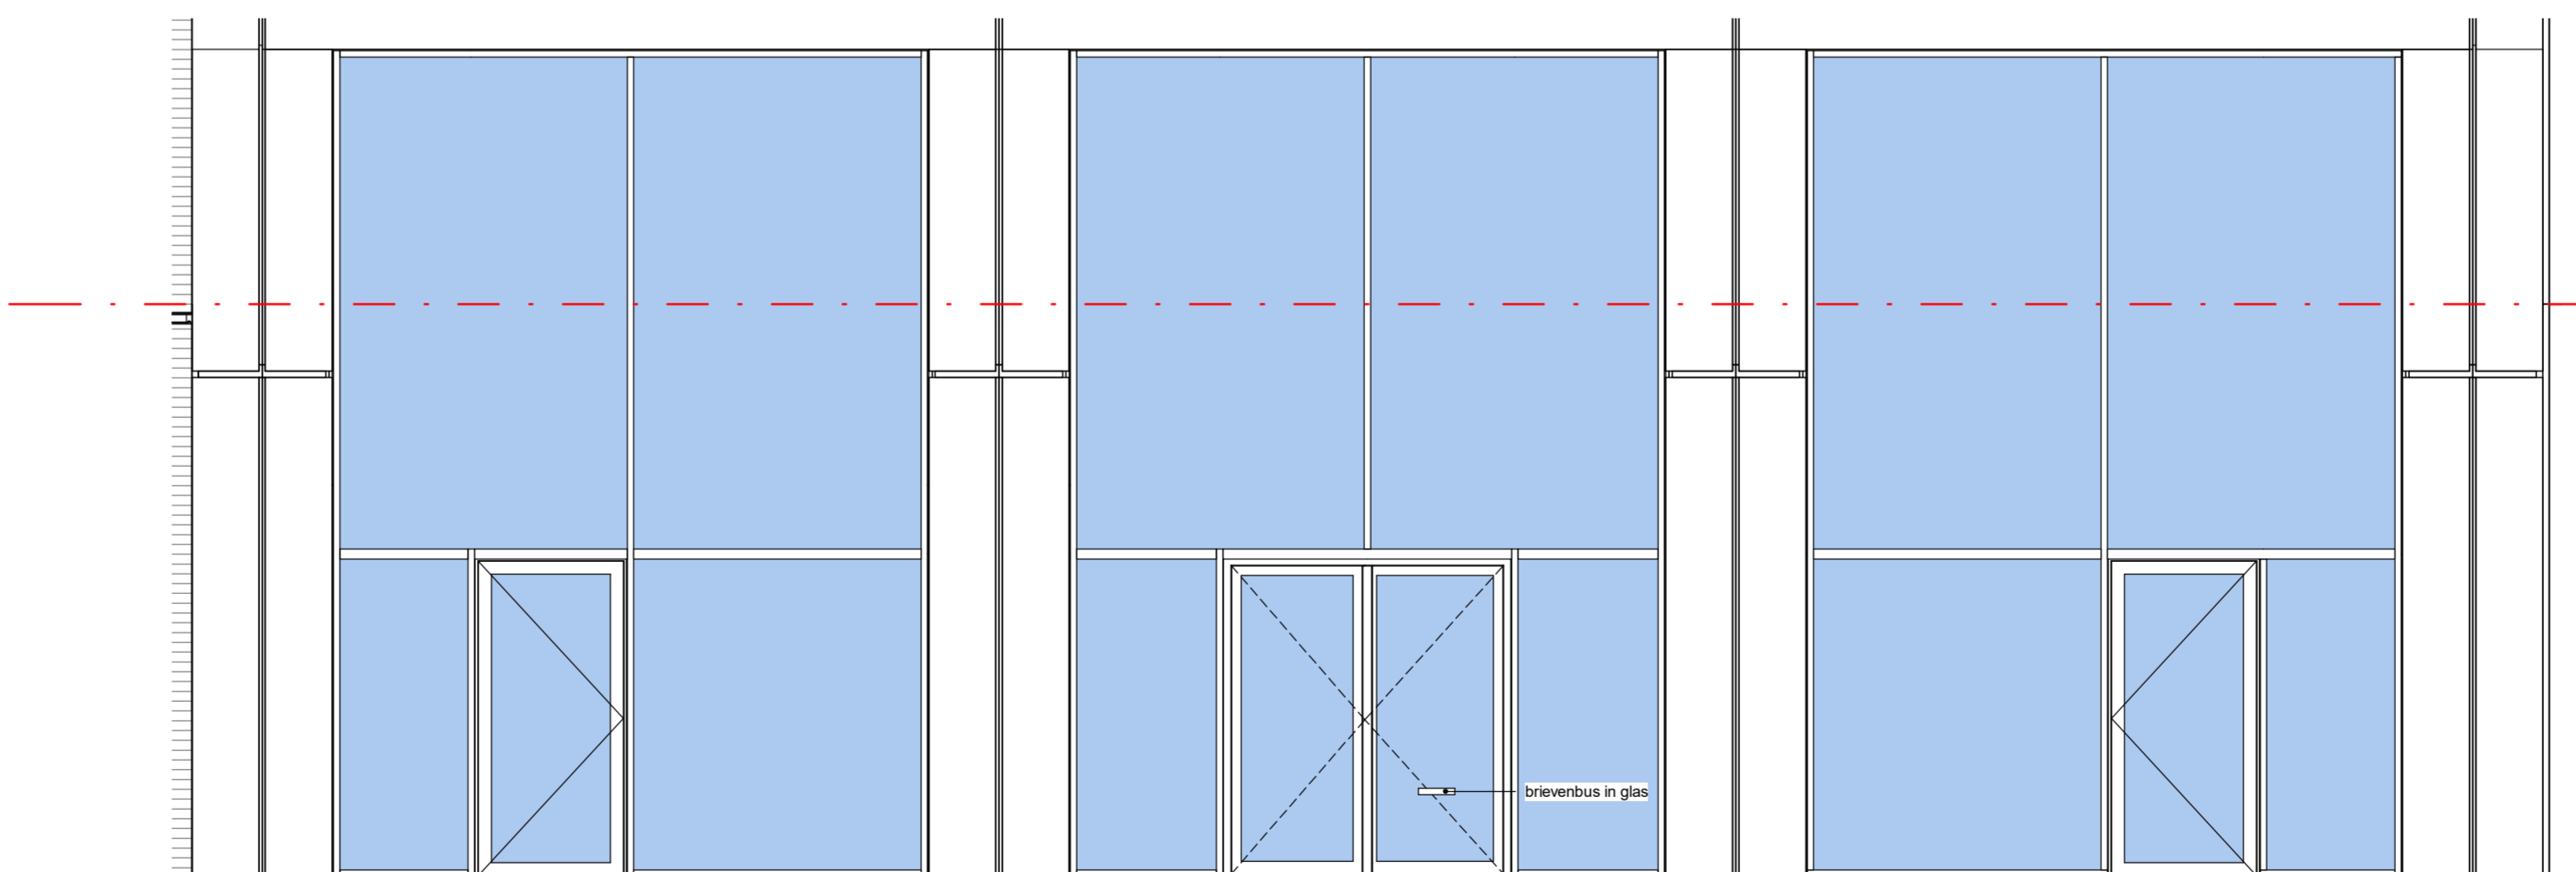

plint unit 5
schaal 1:50

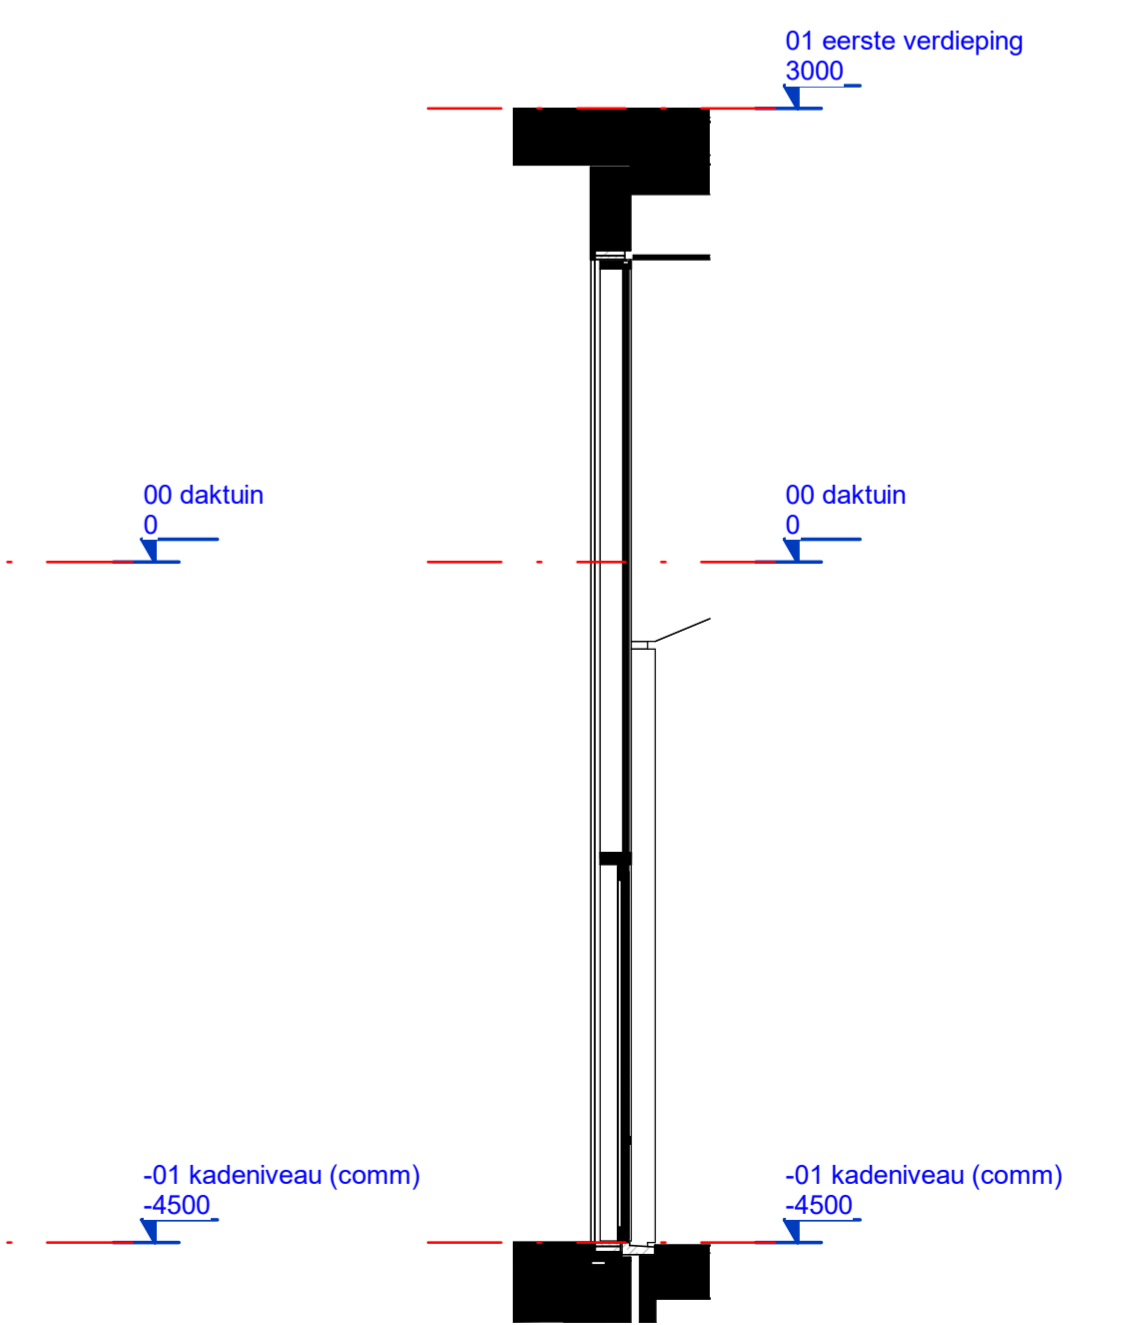

plint unit 5
schaal 1:50

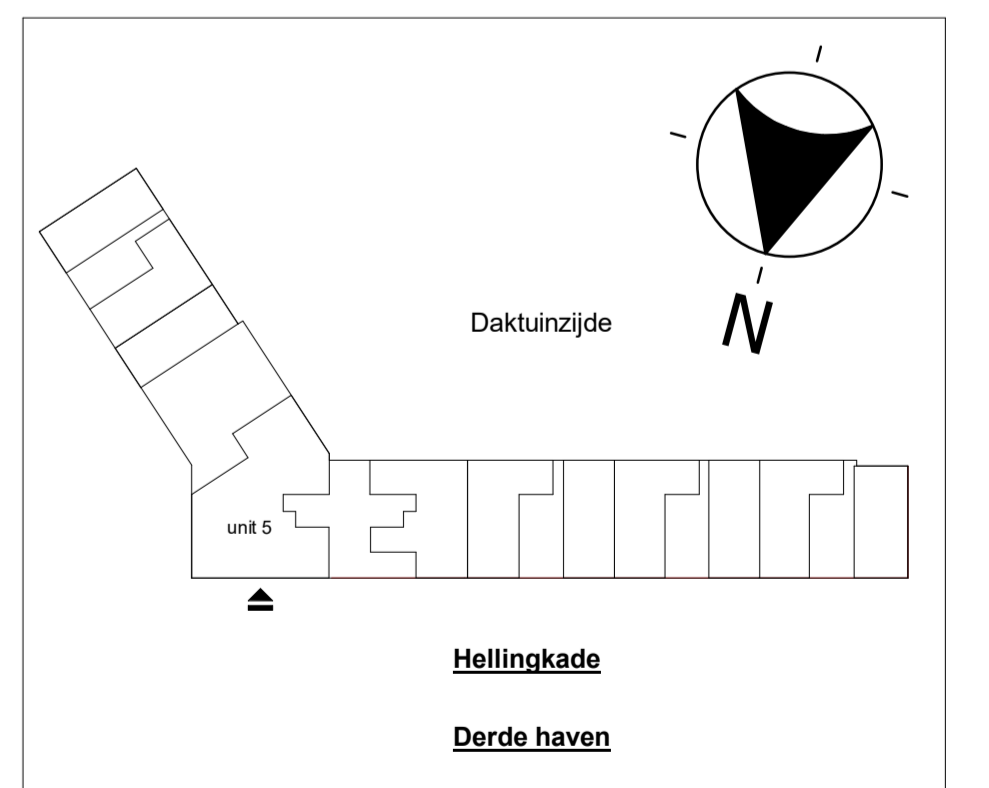

wjz.	datum	omschrijving	door
project	Zuidkade , Scheveningen	onderdeel	
opdrachtgever	CV De Zuid	projectmanager	HFB
adres	HFB B.V., Vasildorand 78 3011 BN, Rotterdam	fasce	TU
telefoonnummer	010 266 66 44	tekeningsnaam	commerciële ruimte, unit 5
website	www.hfb-groep.nl	formaat	A1
e-mail	info@hfb-groep.nl	verlengd	
formaat	A1	schaal	28-11-2022
getekend/gewijzigd	21086	projectcode	KAO-100
tekeningcode			