



kadeniveau - unit 2
schaal 1:50




voorgevel
schaal 1:100

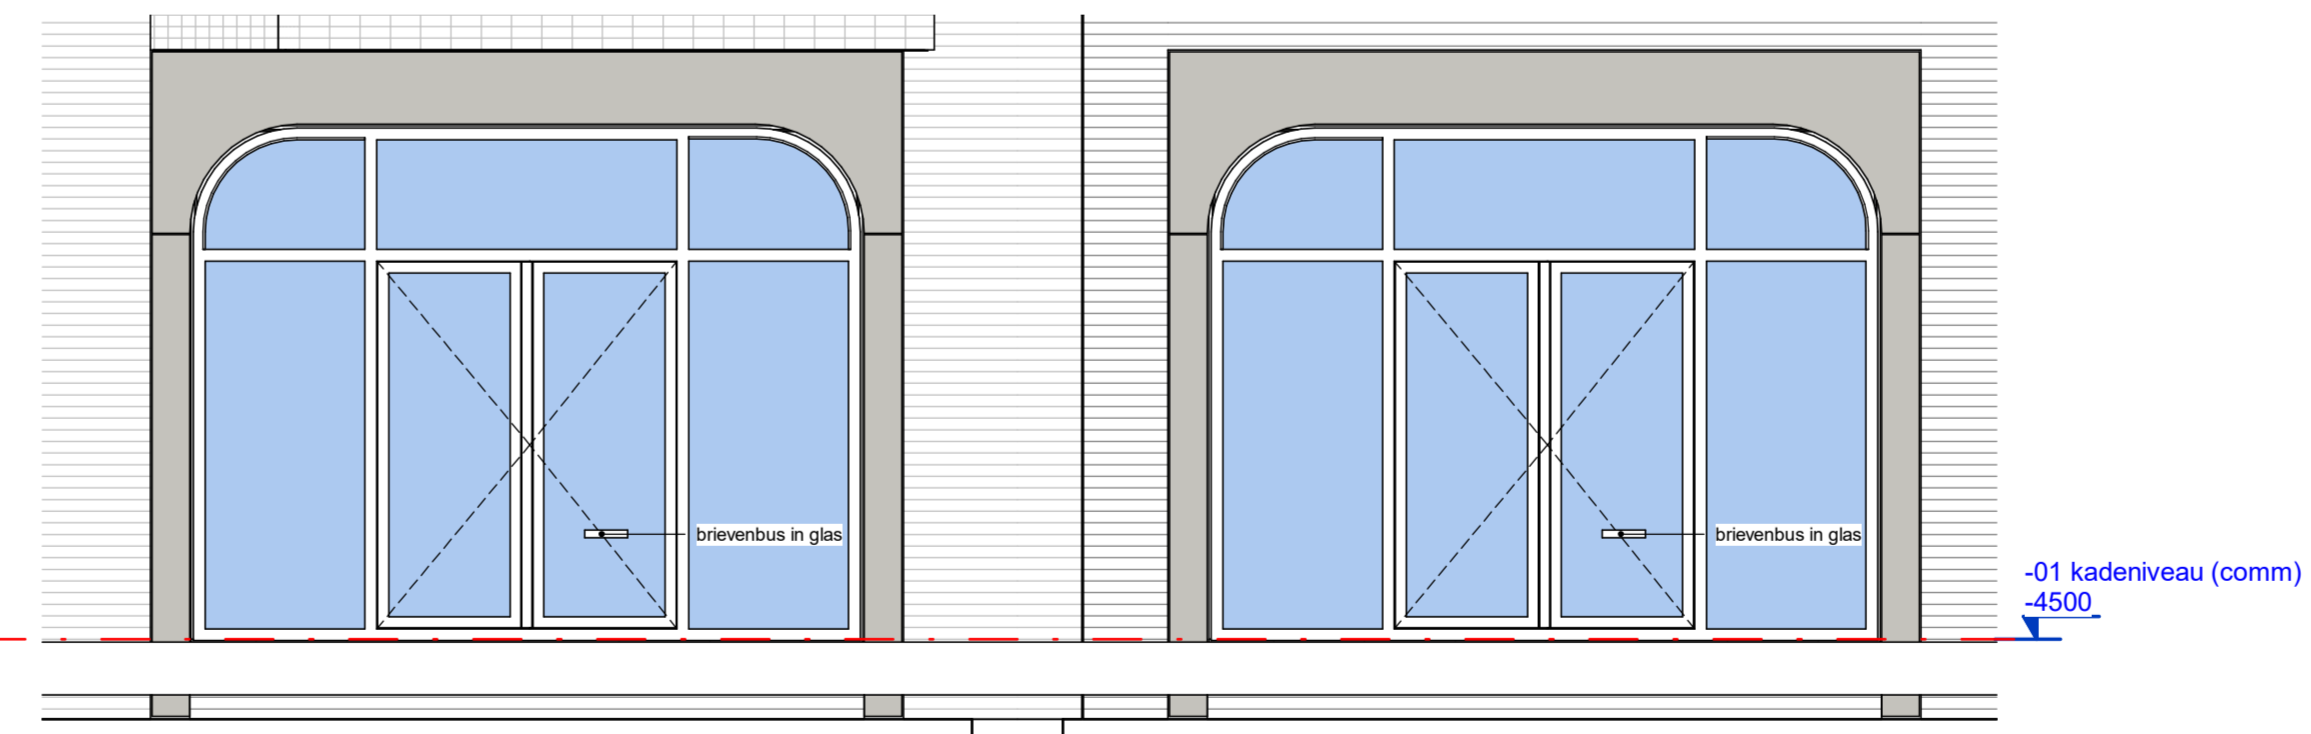


plint unit 2
schaal 1:50

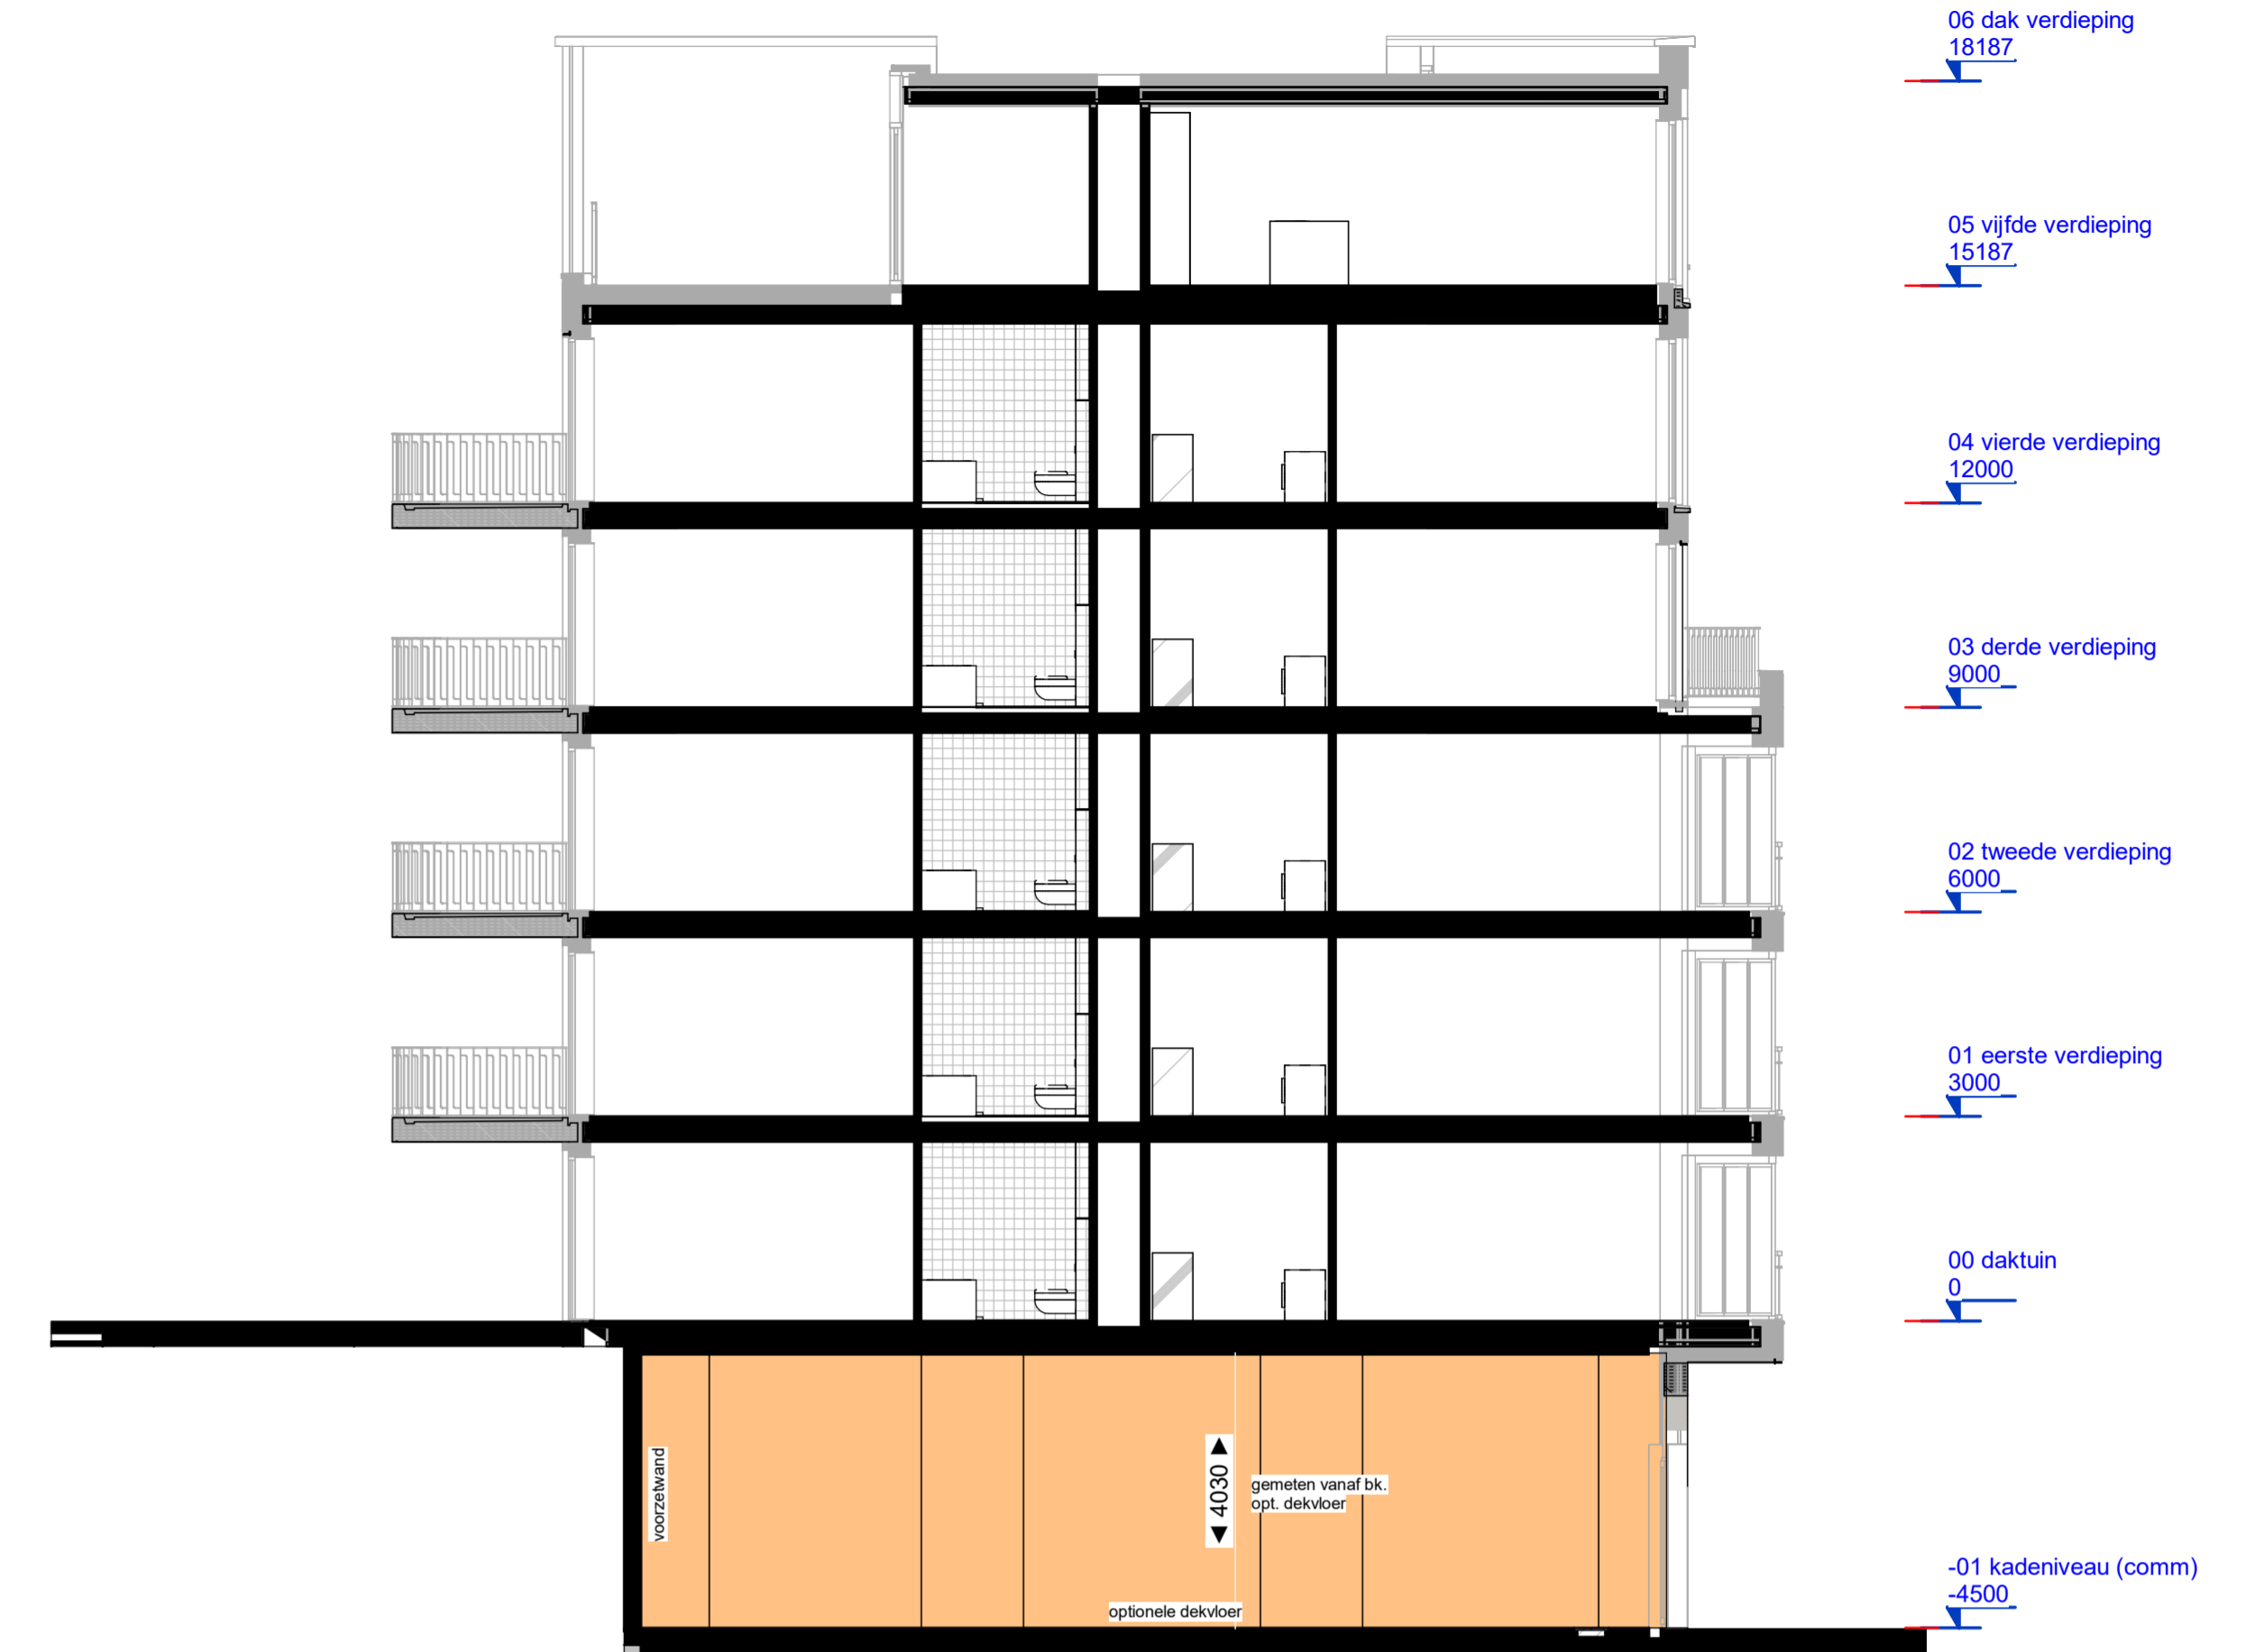

doorsnede - unit 2
schaal 1:100

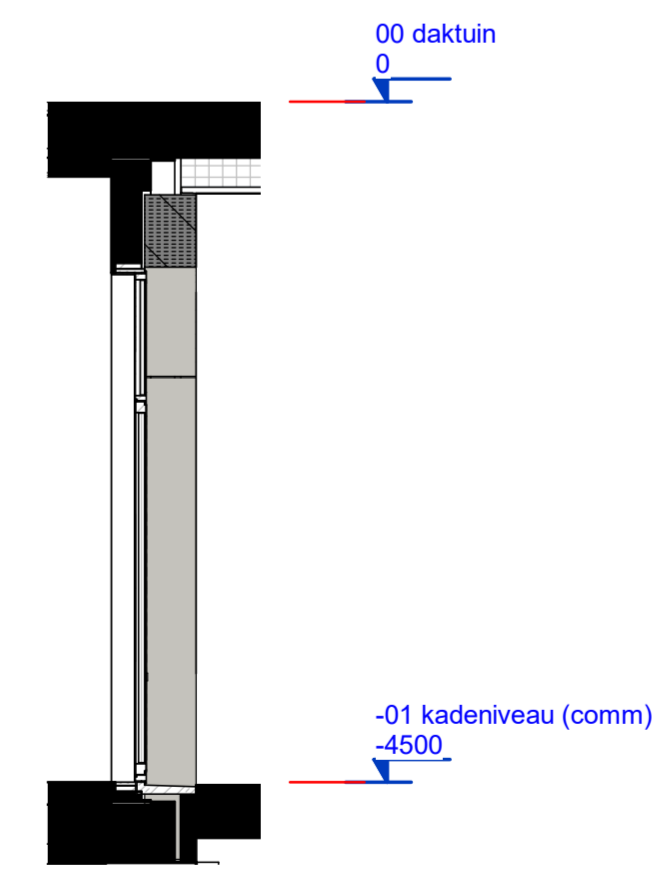

plint unit 2
schaal 1:50

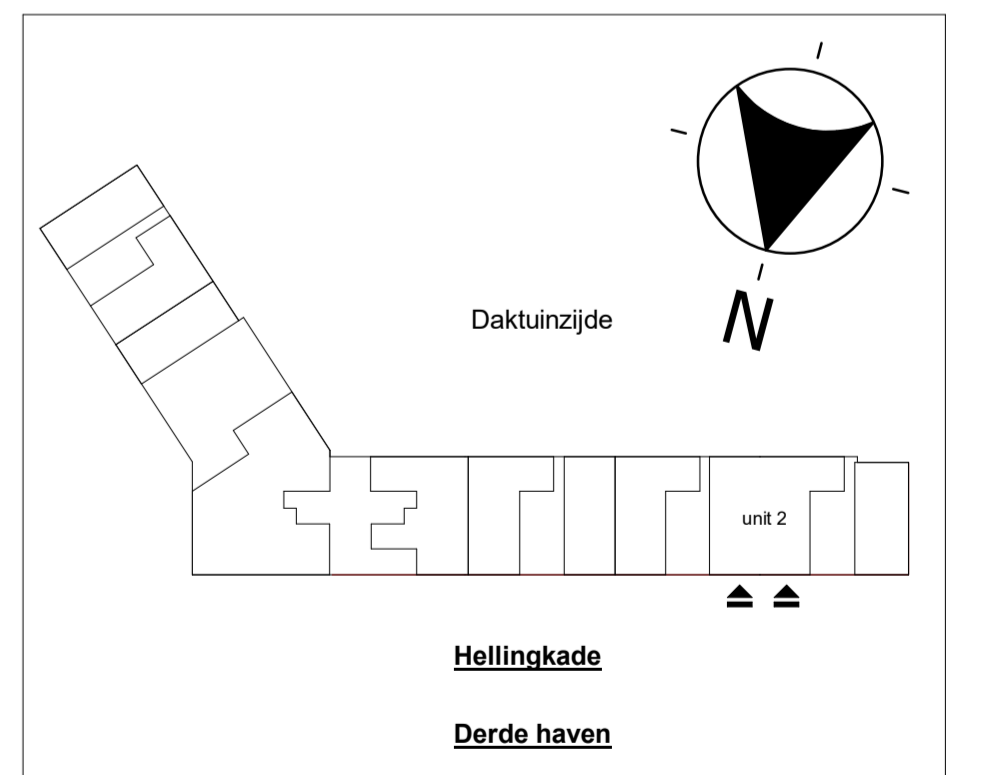

hfb

adres
HFB B.V.
Vasteland 78
3011 BN, Rotterdam
telefoonnummer
010 266 66 44
website
www.hfb-groep.nl
e-mail
info@hfb-groep.nl

wijz. datum	omschrijving	onderdeel	door
	project Zuidkade, Scheveningen		
	opdrachtgever CV De Zuid	projectmanager HFB	
	fase TU		
	tekeningnaam commerciële ruimte, unit 2		
formaat A1	schaal verlengd	getekend/gewijzigd 28-11-2022	projectcode 21086
			tekeningcode KAO-91