



voorgevel
schaal 1:100




doorsnede - unit 1
schaal 1:100

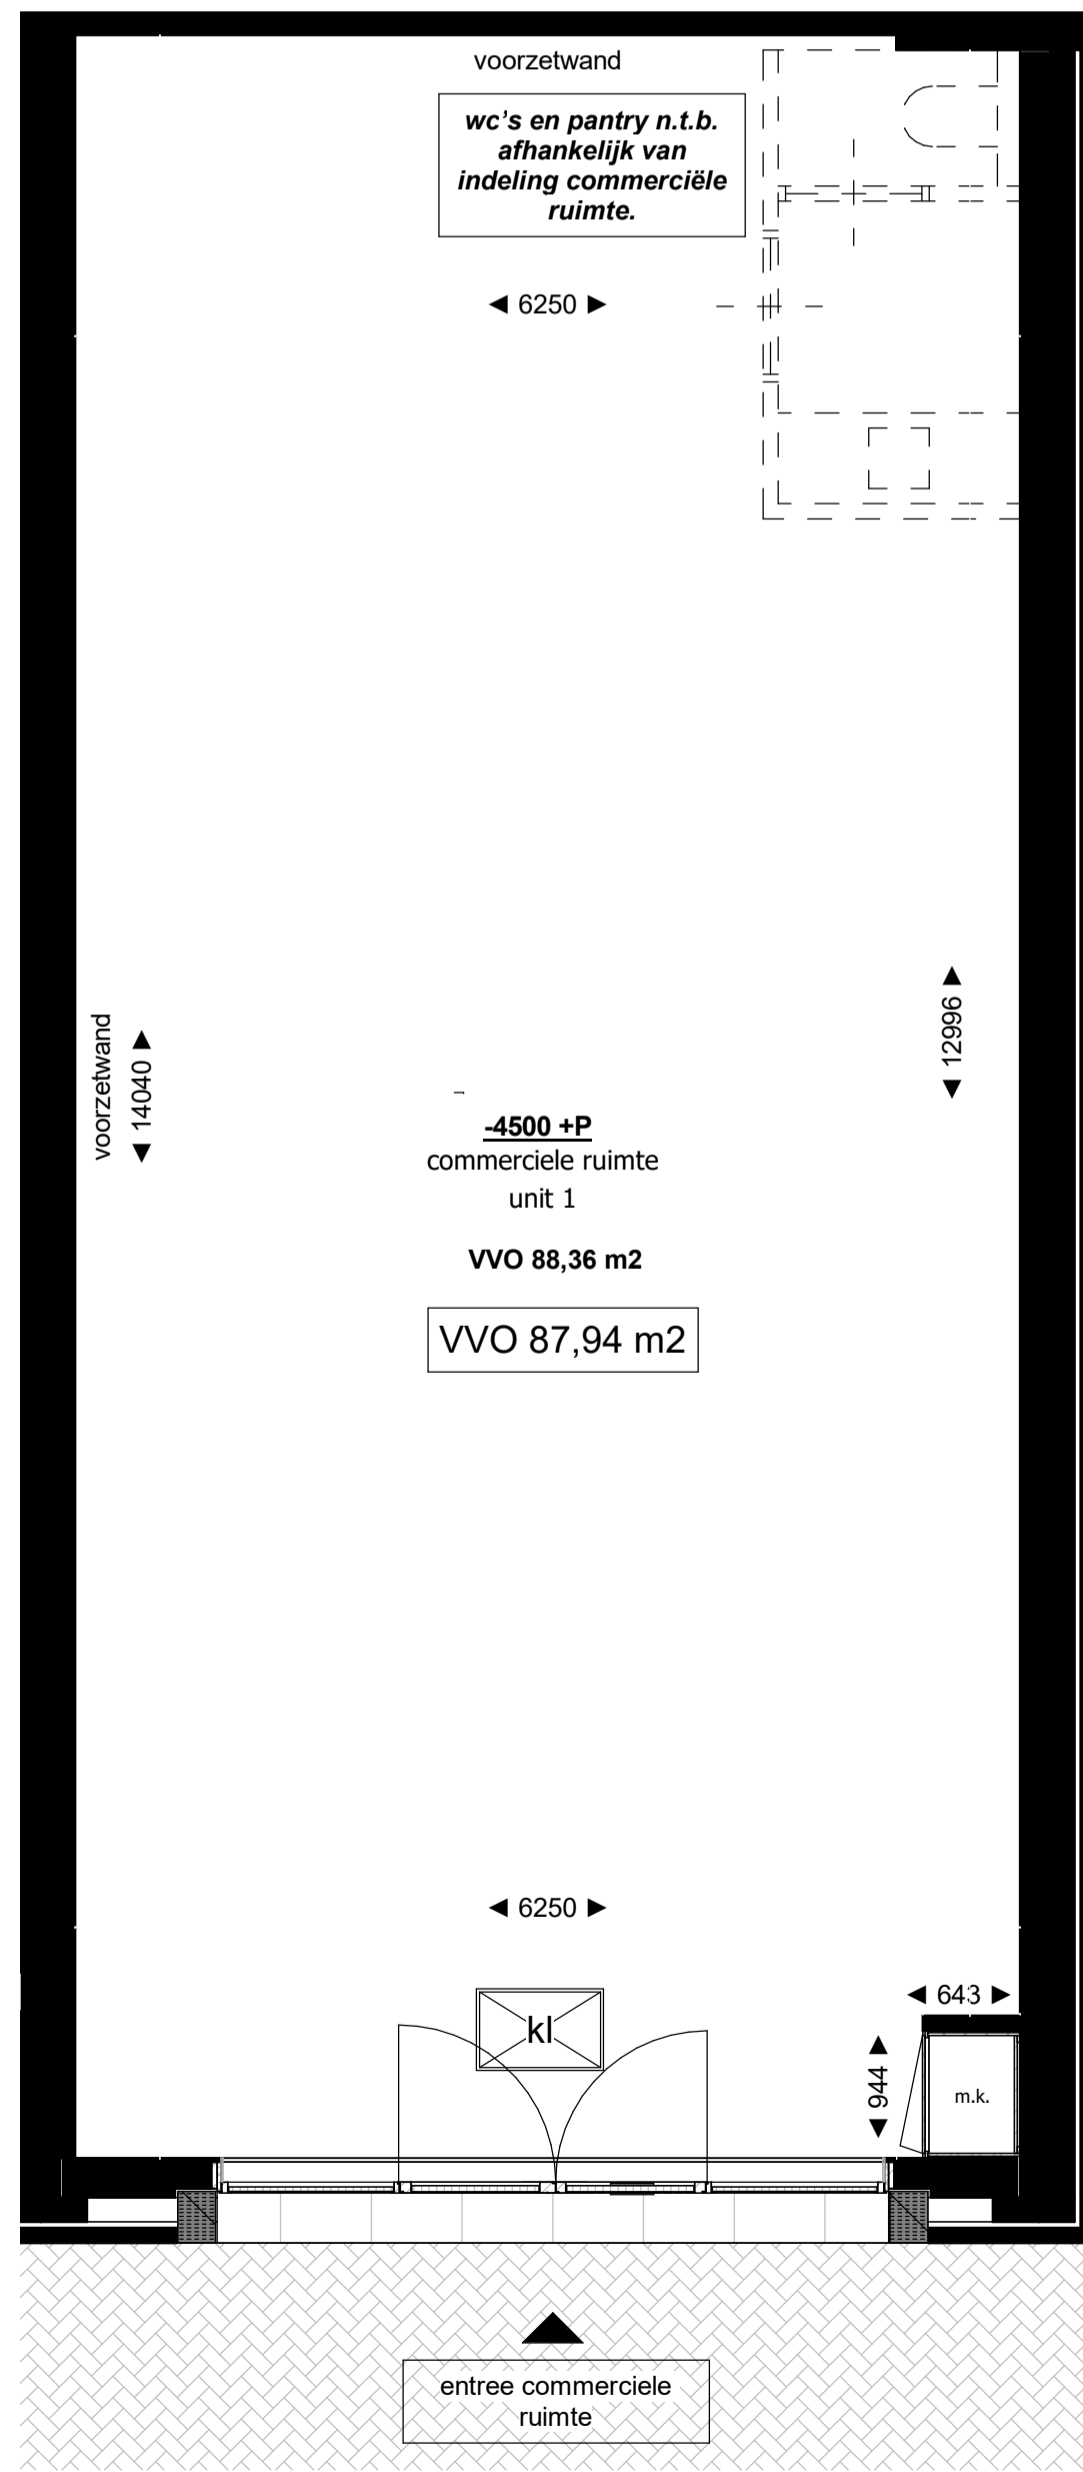


kadeniveau - unit 1
schaal 1:50

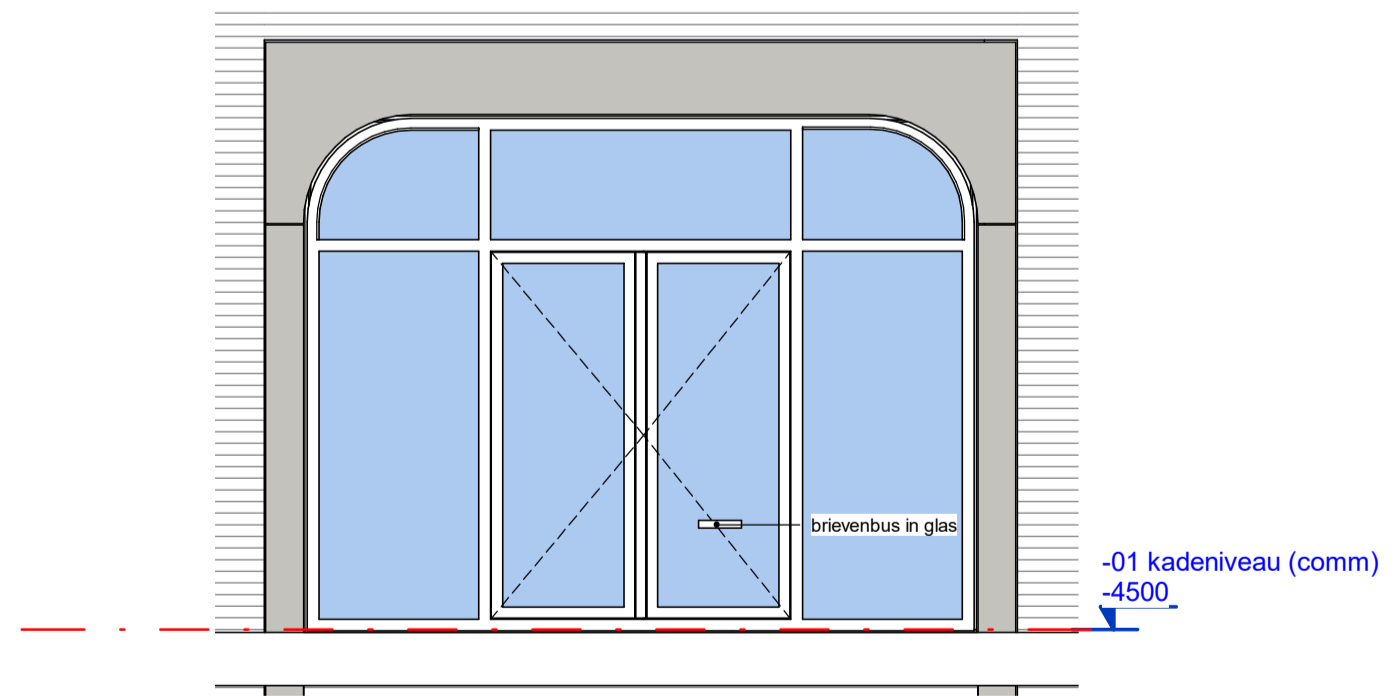

plint unit 1
schaal 1:50

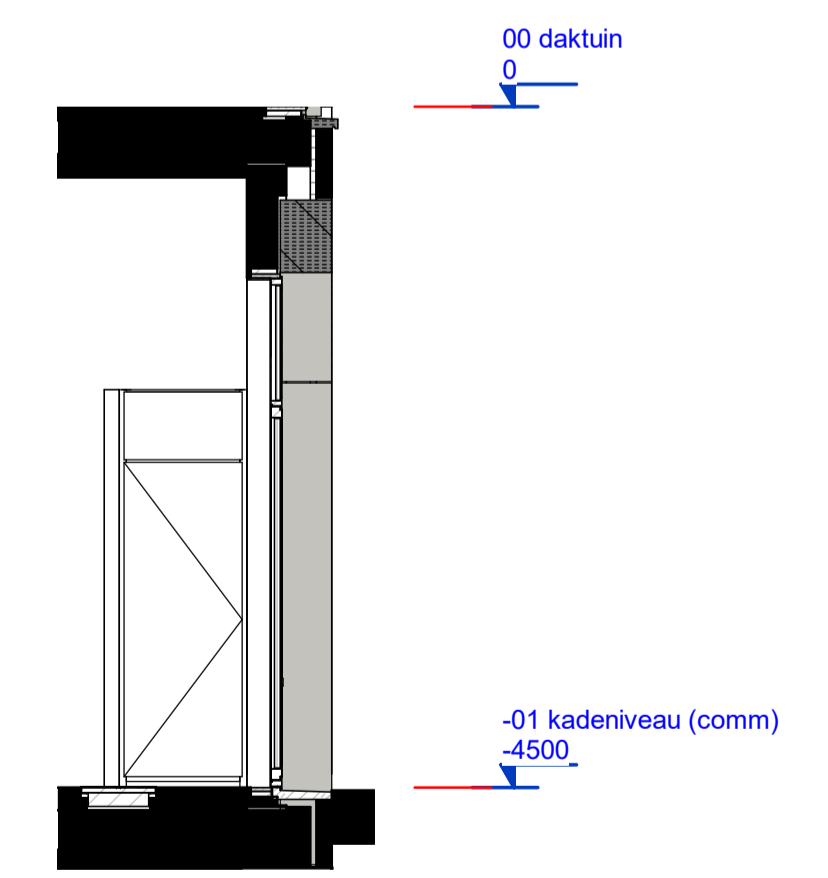

plint unit 1
schaal 1:50

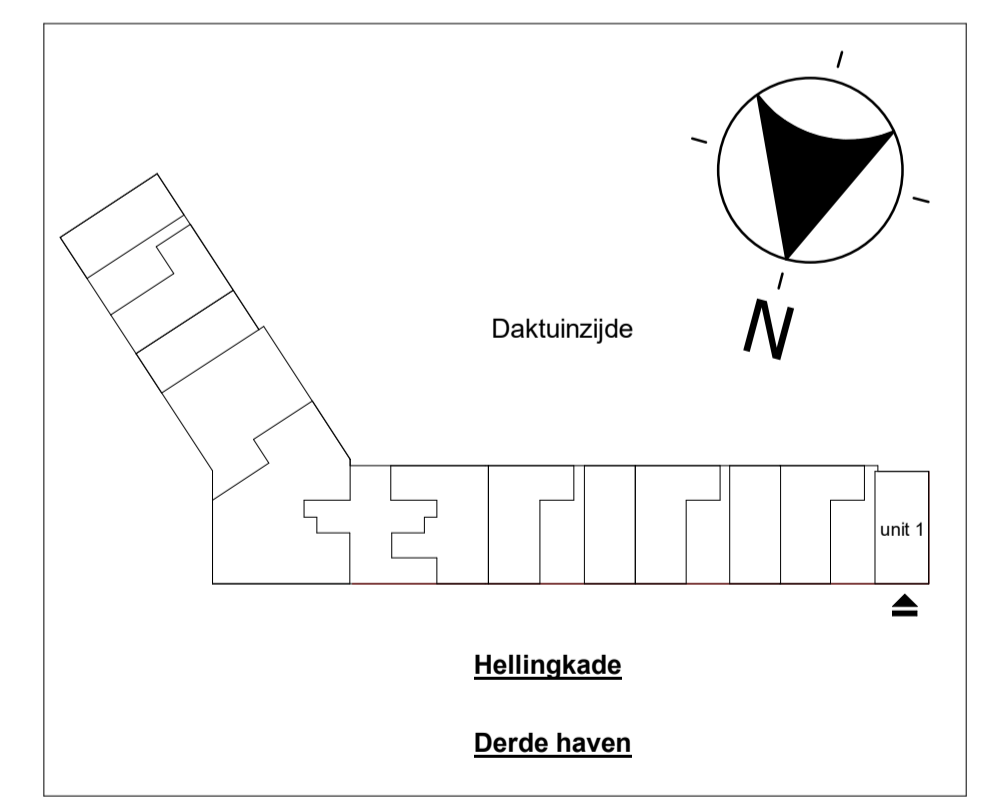

hfb	wijz. datum	omschrijving	door
	project	Zuidkade, Scheveningen	onderdeel
adres	HFB B.V. Vasteland 78 3011 BN, Rotterdam	opdrachtgever	CV De Zuid
telefoonnummer	010 266 66 44	projectmanager	HFB
website	www.hfb-groep.nl	fase	TU
e-mail	info@hfb-groep.nl	tekeningnaam	commerciële ruimte, unit 1
formaat	A1	schaal	getekend/gewijzigd
projectcode	21086	getekend/gewijzigd	28-11-2022
tekeningcode	KAO-90	projectcode	21086