



kadeniveau - unit 7
 schaal 1 : 50




voorgevel
 schaal 1 : 100

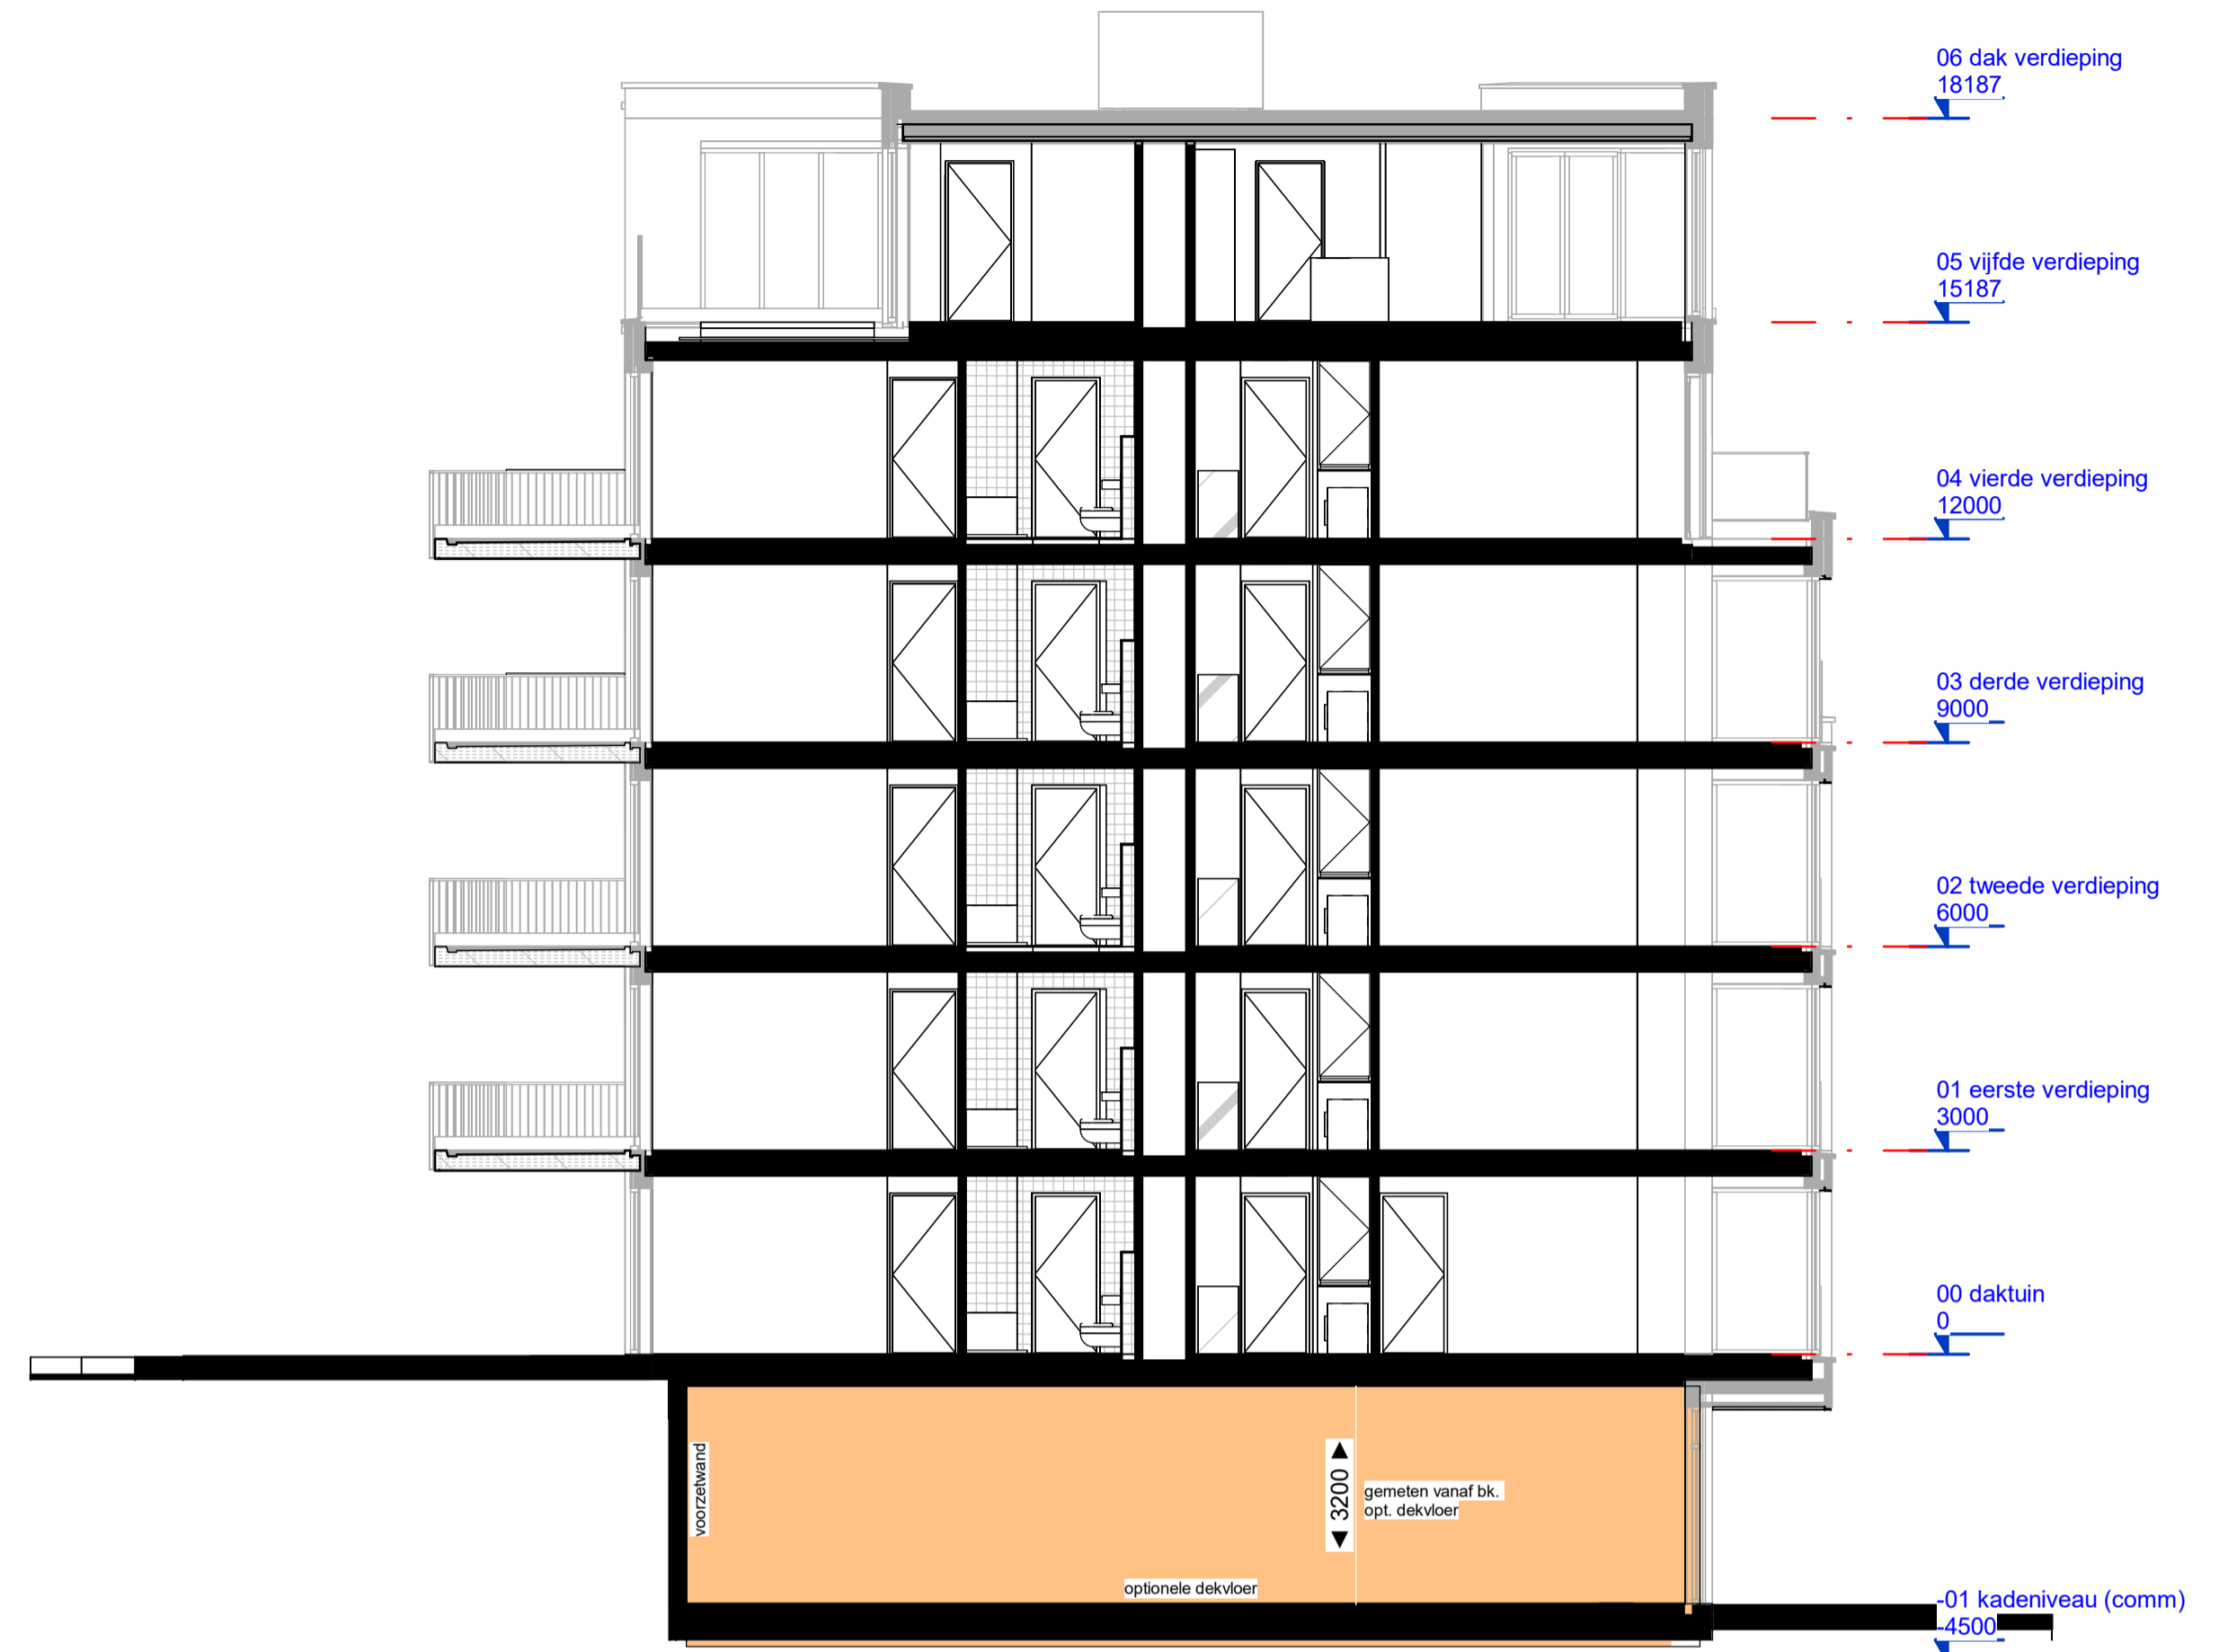


doorsnede - unit 7
 schaal 1 : 100

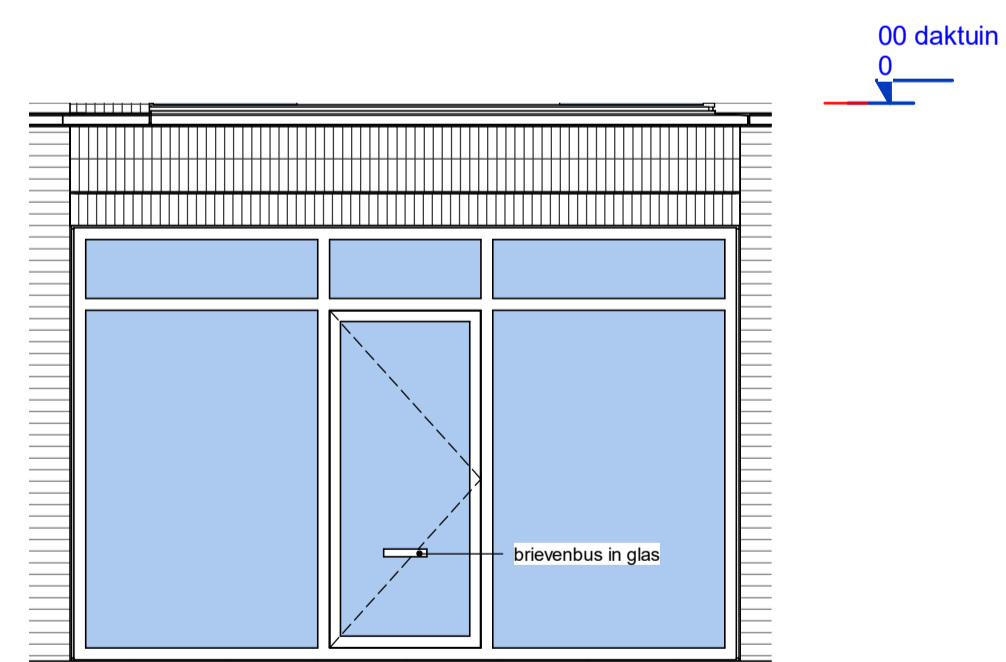

plint unit 7
 schaal 1 : 50

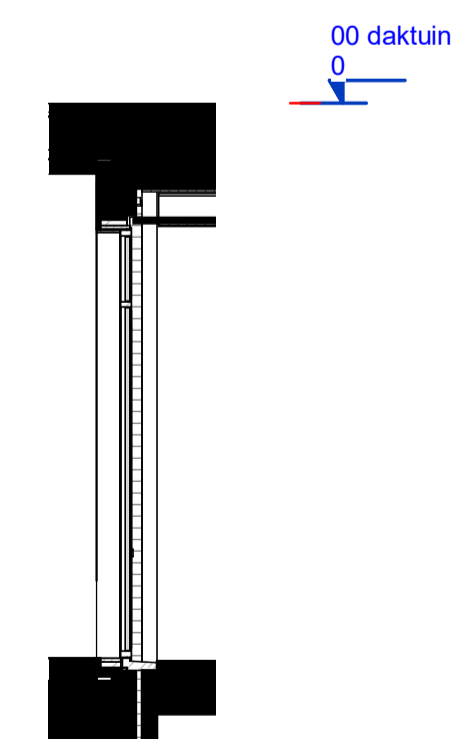

plint unit 7
 schaal 1 : 50

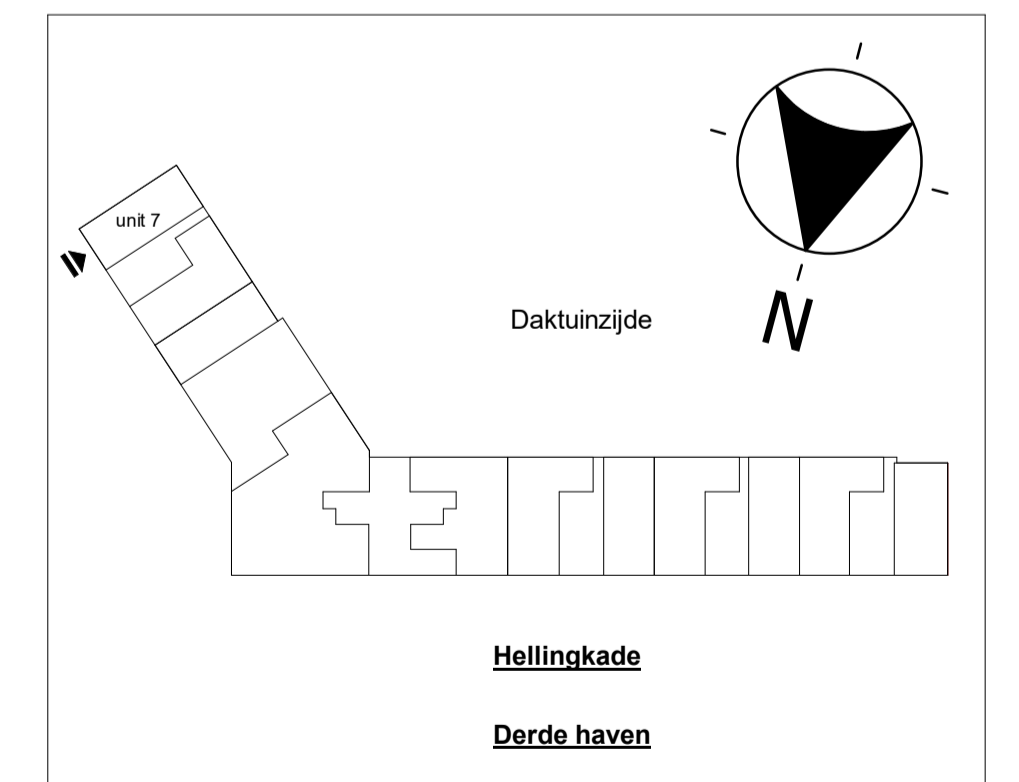

hfb
 adres
 HFB B.V.
 Vasteland 78
 3011 BN, Rotterdam
 telefoonnummer
 010 266 66 44
 website
 www.hfb-groep.nl
 e-mail
 info@hfb-groep.nl

wjz.	datum	omschrijving	onderdeel	door
project	Zuidkade , Scheveningen			
opdrachtgever	CV De Zuid		projectmanager	HFB
fase	TU			
tekeningnaam	commerciële ruimte, unit 7			
formaat	A1	schaal	getekend/gewijzigd	projectcode
			28-11-2022	21086
				tekeningcode
				KAO-104