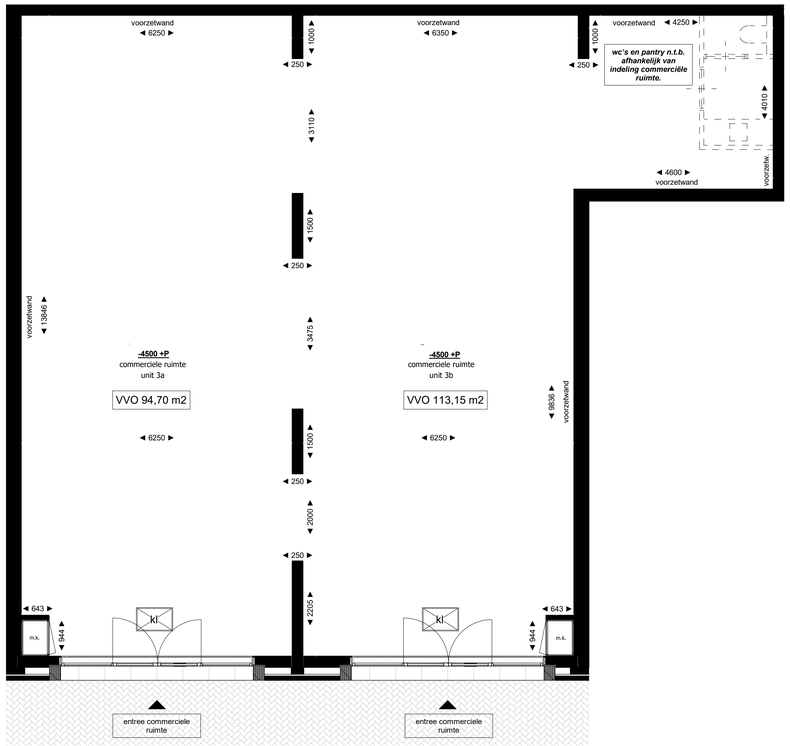

kadeniveau - unit 3

schaal 1 : 50

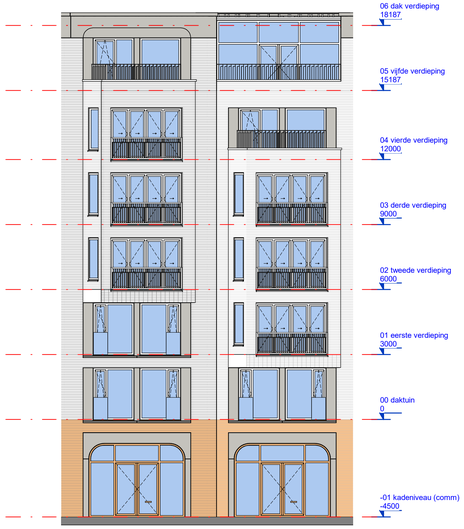

voorgevel

schaal 1 : 100

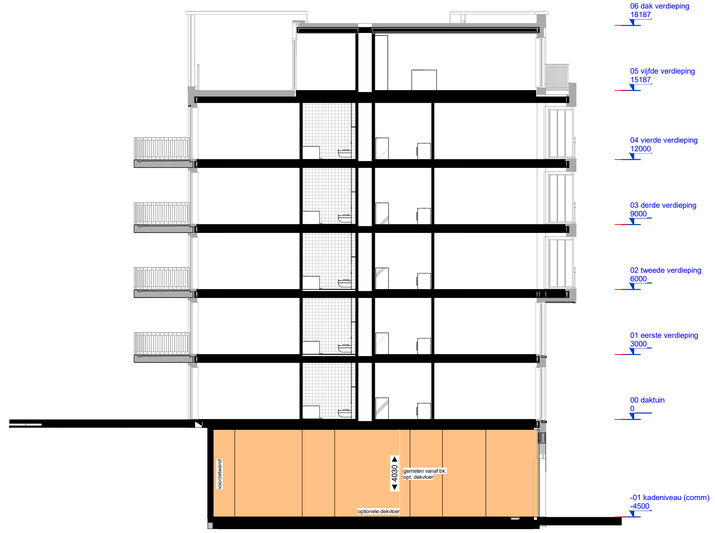

doorsnede - unit 3

schaal 1 : 100

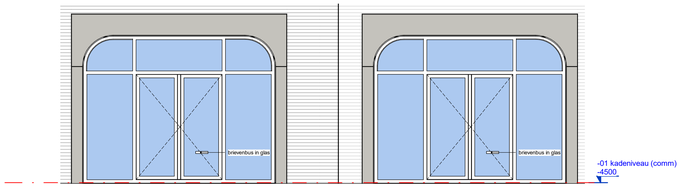

plint unit 3

schaal 1 : 50

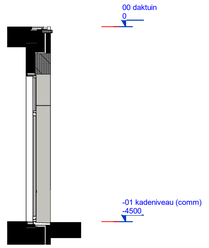

plint unit 3

schaal 1 : 50

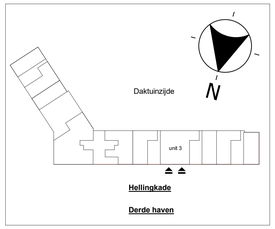

hfb

adres
HFB B.V.
Vaalelandt 78
3011 BN, Rotterdam

telefoonnummer
010 266 66 44

website
www.hfb-groep.nl

e-mail
info@hfb-groep.nl

wijz. datum	omschrijving	door

project: Zuidkade , Scheveningen
onderdeel:
opdrachtgever: CV De Zuid
projectmanager: HFB
fase: TU

tekeningnaam
commerciele ruimte, unit 3

formaat	schaal	getekend/gewijzigd	projectcode	tekeningcode
A1 verlengd		28-11-2022	21086	KAO-94